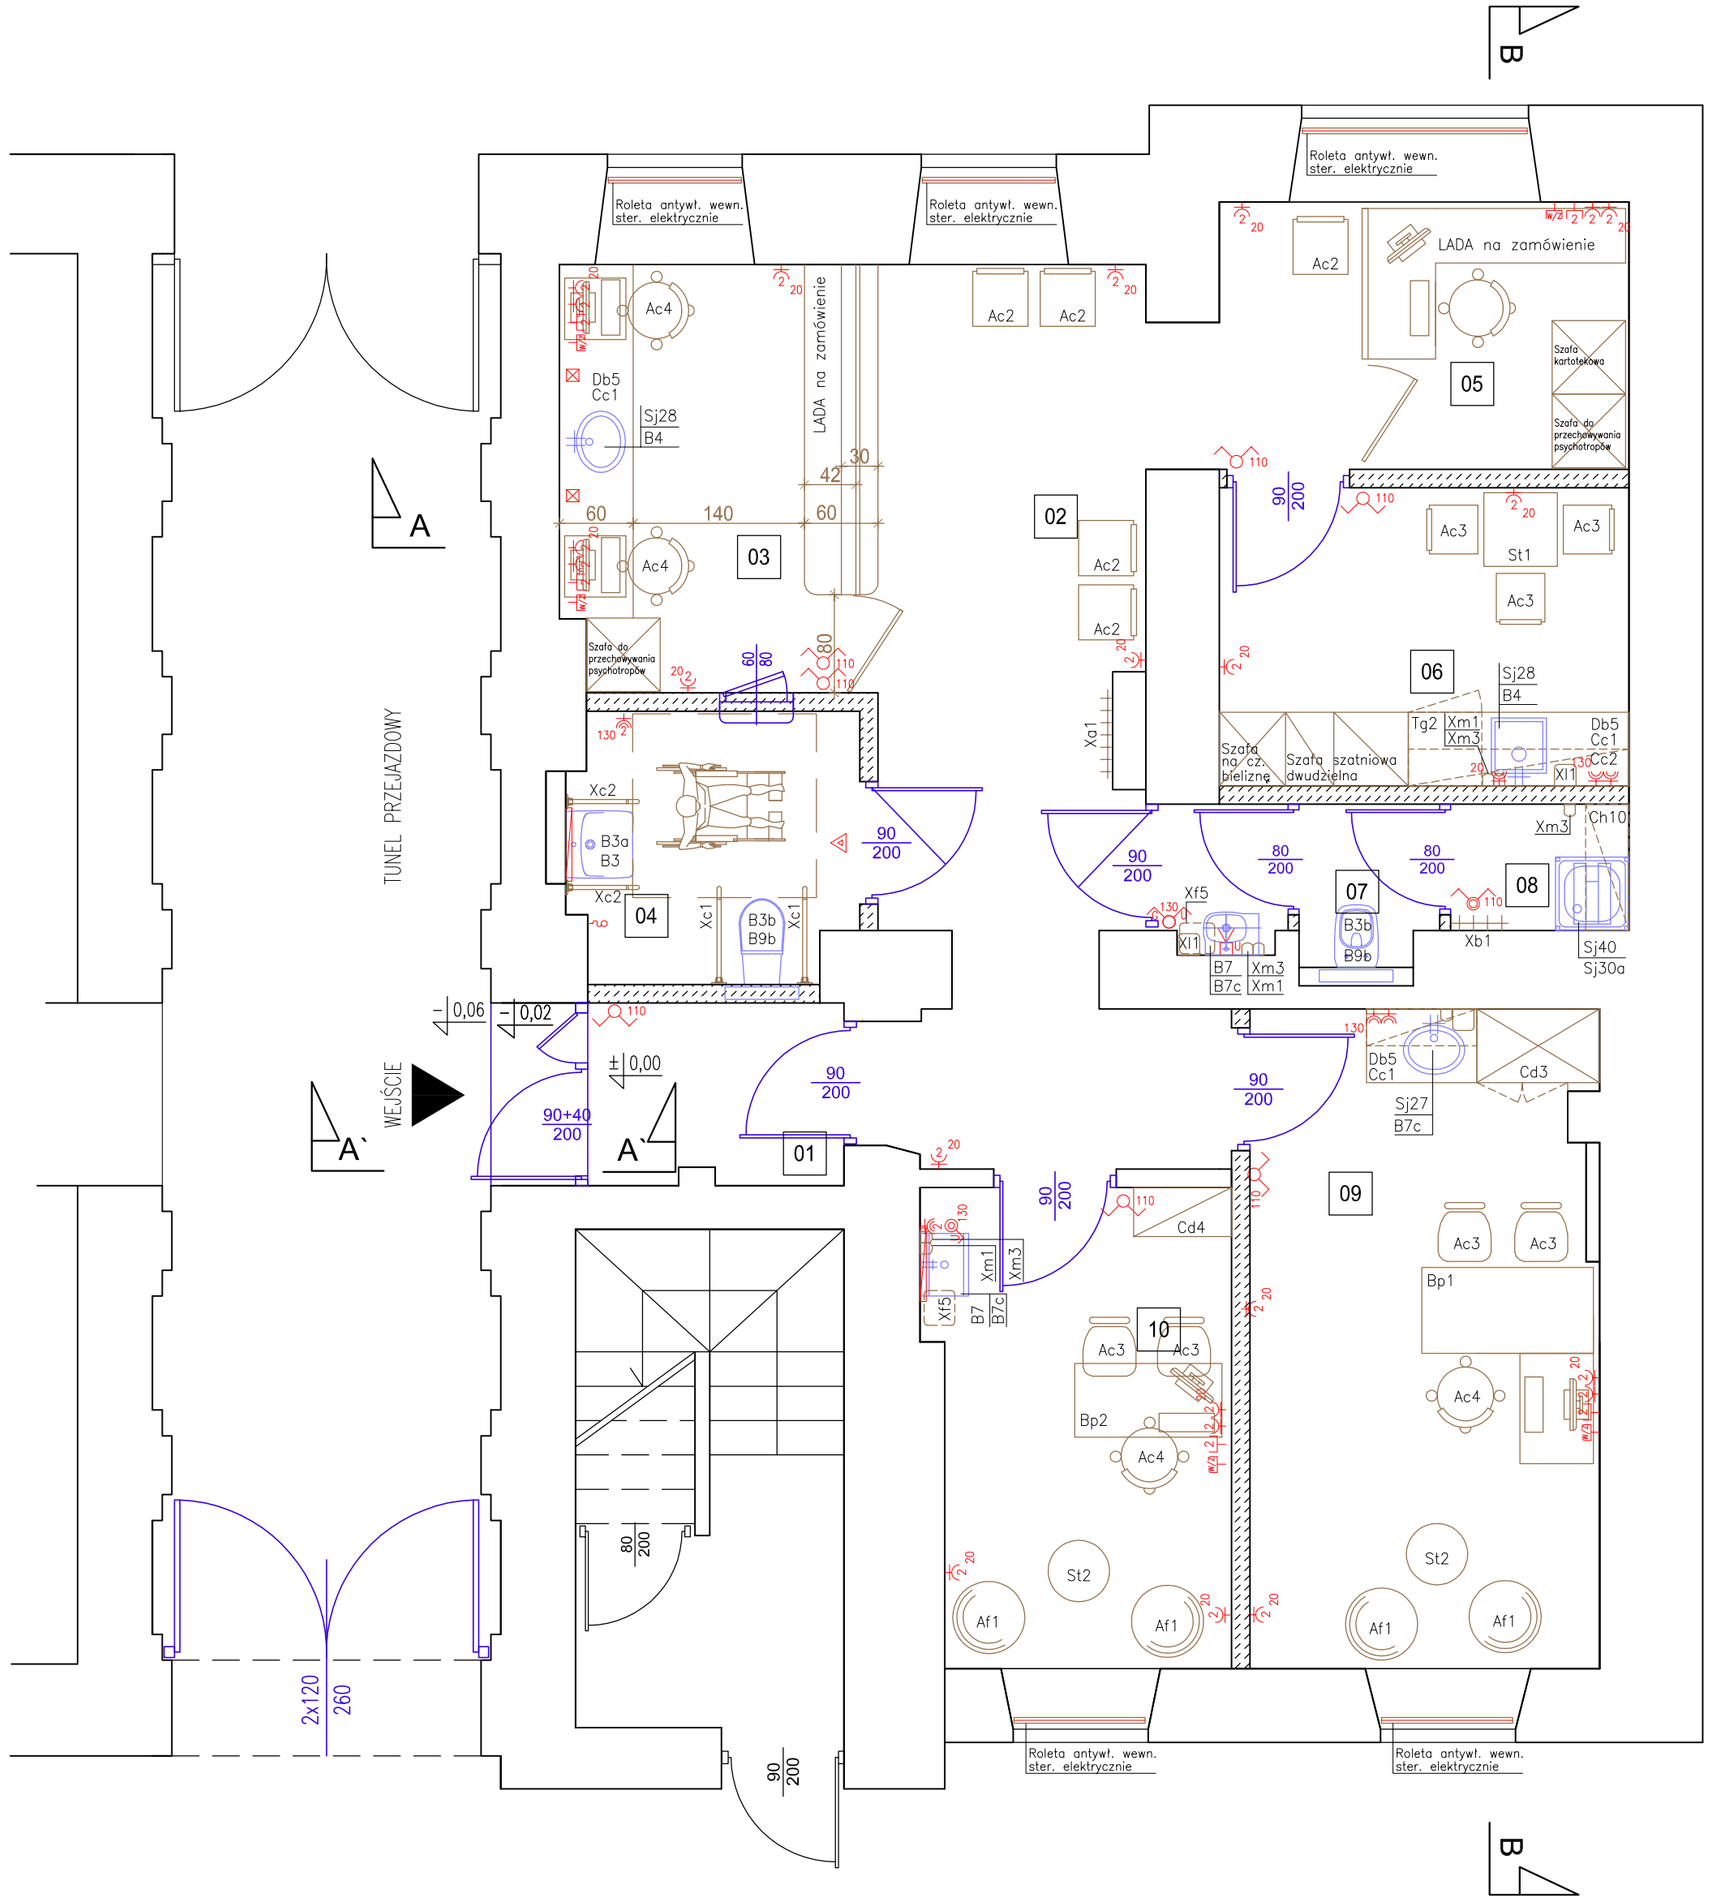

01	WIATROŁAP	
	GRES	3,1m²
	TEMPERATURA	+20°
	WENTYLACJA	1,5w/h
	OŚWIETLENIE	300 lx
	KLIMATYZACJA	NIE

02	KOMUNIKACJA/POCZEKALNIA	
	PCV	15,5m²
	TEMPERATURA	+20°
	WENTYLACJA	30m3/os 5 os.
	OŚWIETLENIE	300 lx
	KLIMATYZACJA	TAK

03	WYDANIE LEKU	
	PCV	9,0m²
	TEMPERATURA	+20°
	WENTYLACJA	1,5w/h
	OŚWIETLENIE	500 lx
	KLIMATYZACJA	TAK

04	WC NPS PACJENTÓW	
	GRES	4,9m²
	TEMPERATURA	+20°
	WENTYLACJA	50m3/h
	OŚWIETLENIE	200 lx

05	REJESTRACJA	
	PCV	7,2m²
	TEMPERATURA	+20°
	WENTYLACJA	1,5w/h
	OŚWIETLENIE	500 lx
	KLIMATYZACJA	TAK

06	POK. SOCJALNY	
	PCV	8,1m²
	TEMPERATURA	+20°
	WENTYLACJA	4,0w/h
	OŚWIETLENIE	300 lx
	KLIMATYZACJA	TAK

07	WC PERSONELU	
	GRES	2,6m²
	TEMPERATURA	+24°
	WENTYLACJA	50m3/h
	OŚWIETLENIE	200 lx

08	SKŁAD PORZĄDKOWY	
	GRES	1,4m²
	TEMPERATURA	+18°
	WENTYLACJA	50m3/h
	OŚWIETLENIE	200 lx

09	POKÓJ BADAŃ	
	PCV	15,4m²
	TEMPERATURA	+20°
	WENTYLACJA	2,0w/h
	OŚWIETLENIE	300 lx
	KLIMATYZACJA	TAK

10	POKÓJ BADAŃ	
	PCV	9,2m²
	TEMPERATURA	+20°
	WENTYLACJA	2,0w/h
	OŚWIETLENIE	300 lx
	KLIMATYZACJA	TAK

LEGENDA:

- ŁĄCZNIK CZUJKA RUCHU
- ŁĄCZNIK POJEDYNCZY, HERMETYCZNY
- ŁĄCZNIK PODWÓJNY
- ŁĄCZNIK POJEDYNCZY
- INSTALACJA PRZYZYWOWA
- GNIAZDO WTYKOWE ZE STYKIEM OCHRONNYM, HERMETYCZNE, DWA POJEDYNCZE, (h spodu=130cm nad podłogą)
- GNIAZDO WTYKOWE ZE STYKIEM OCHRONNYM, HERMETYCZNE, POJEDYNCZE, (h spodu=100cm nad podłogą)
- GNIAZDO WTYKOWE ZE STYKIEM OCHRONNYM, POJEDYNCZE (h spodu=20cm nad podłogą)
- DWA POJEDYNCZE OBOK SIEBIE (h spodu=20cm nad podłogą)
- GNIAZDO WTYKOWE ZE STYKIEM OCHRONNYM, DWA POJEDYNCZE OBOK SIEBIE, DO ZASILENIA KOMPUTERÓW (hs=20cm nad podłogą)
- GNIAZDO RJ 45, DWA PODWÓJNE OBOK SIEBIE
- GNIAZDO TELEFONICZNE
- OŚWIETLENIE LED W ZABUDOWIE MEBLOWEJ

Gabaryt studio projektowe
ul. Dywizjonu 303 139/209
01-470 Warszawa
tel. 604 583 822, 607 292 604

INWESTOR:	SZPZLO - Warszawa PRAGA - PÓŁNOC ul. Jagiellońska 34, 03-719 Warszawa			
TEMAT: ADRES:	PRZEBUDOWA CZĘŚCI PARTERU BUDYNKU ADMINISTRACYJNEGO PRZY UL. JAGIELLOŃSKIEJ 34 W WARSZAWIE DLA POTRZEB PORADNI LECZENIA UZALEŻNIEŃ - METADON ul. Jagiellońska 34, 03-719 Warszawa			
BRANŻA	ARCHITEKTURA			
STADIUM	PROJEKT BUDOWLANY			
ZAKRES	FRAGMENT RZUTU PARTERU - TECHNOLOGIA MEDYCZNA-		DATA: 10.2020 r.	SKALA: 1:50
		NR UPR.	PODPIS:	NR.RYS.: 02
PROJEKTANT:	mgr inż. arch. Alicja Węgrzyn w spec. architektonicznej, bez ograniczeń	MA/035/16		
SPRAWDZIŁ:	mgr inż. arch. Kazimierz Olszaniecki w spec. architektonicznej, bez ograniczeń	St 88/85		