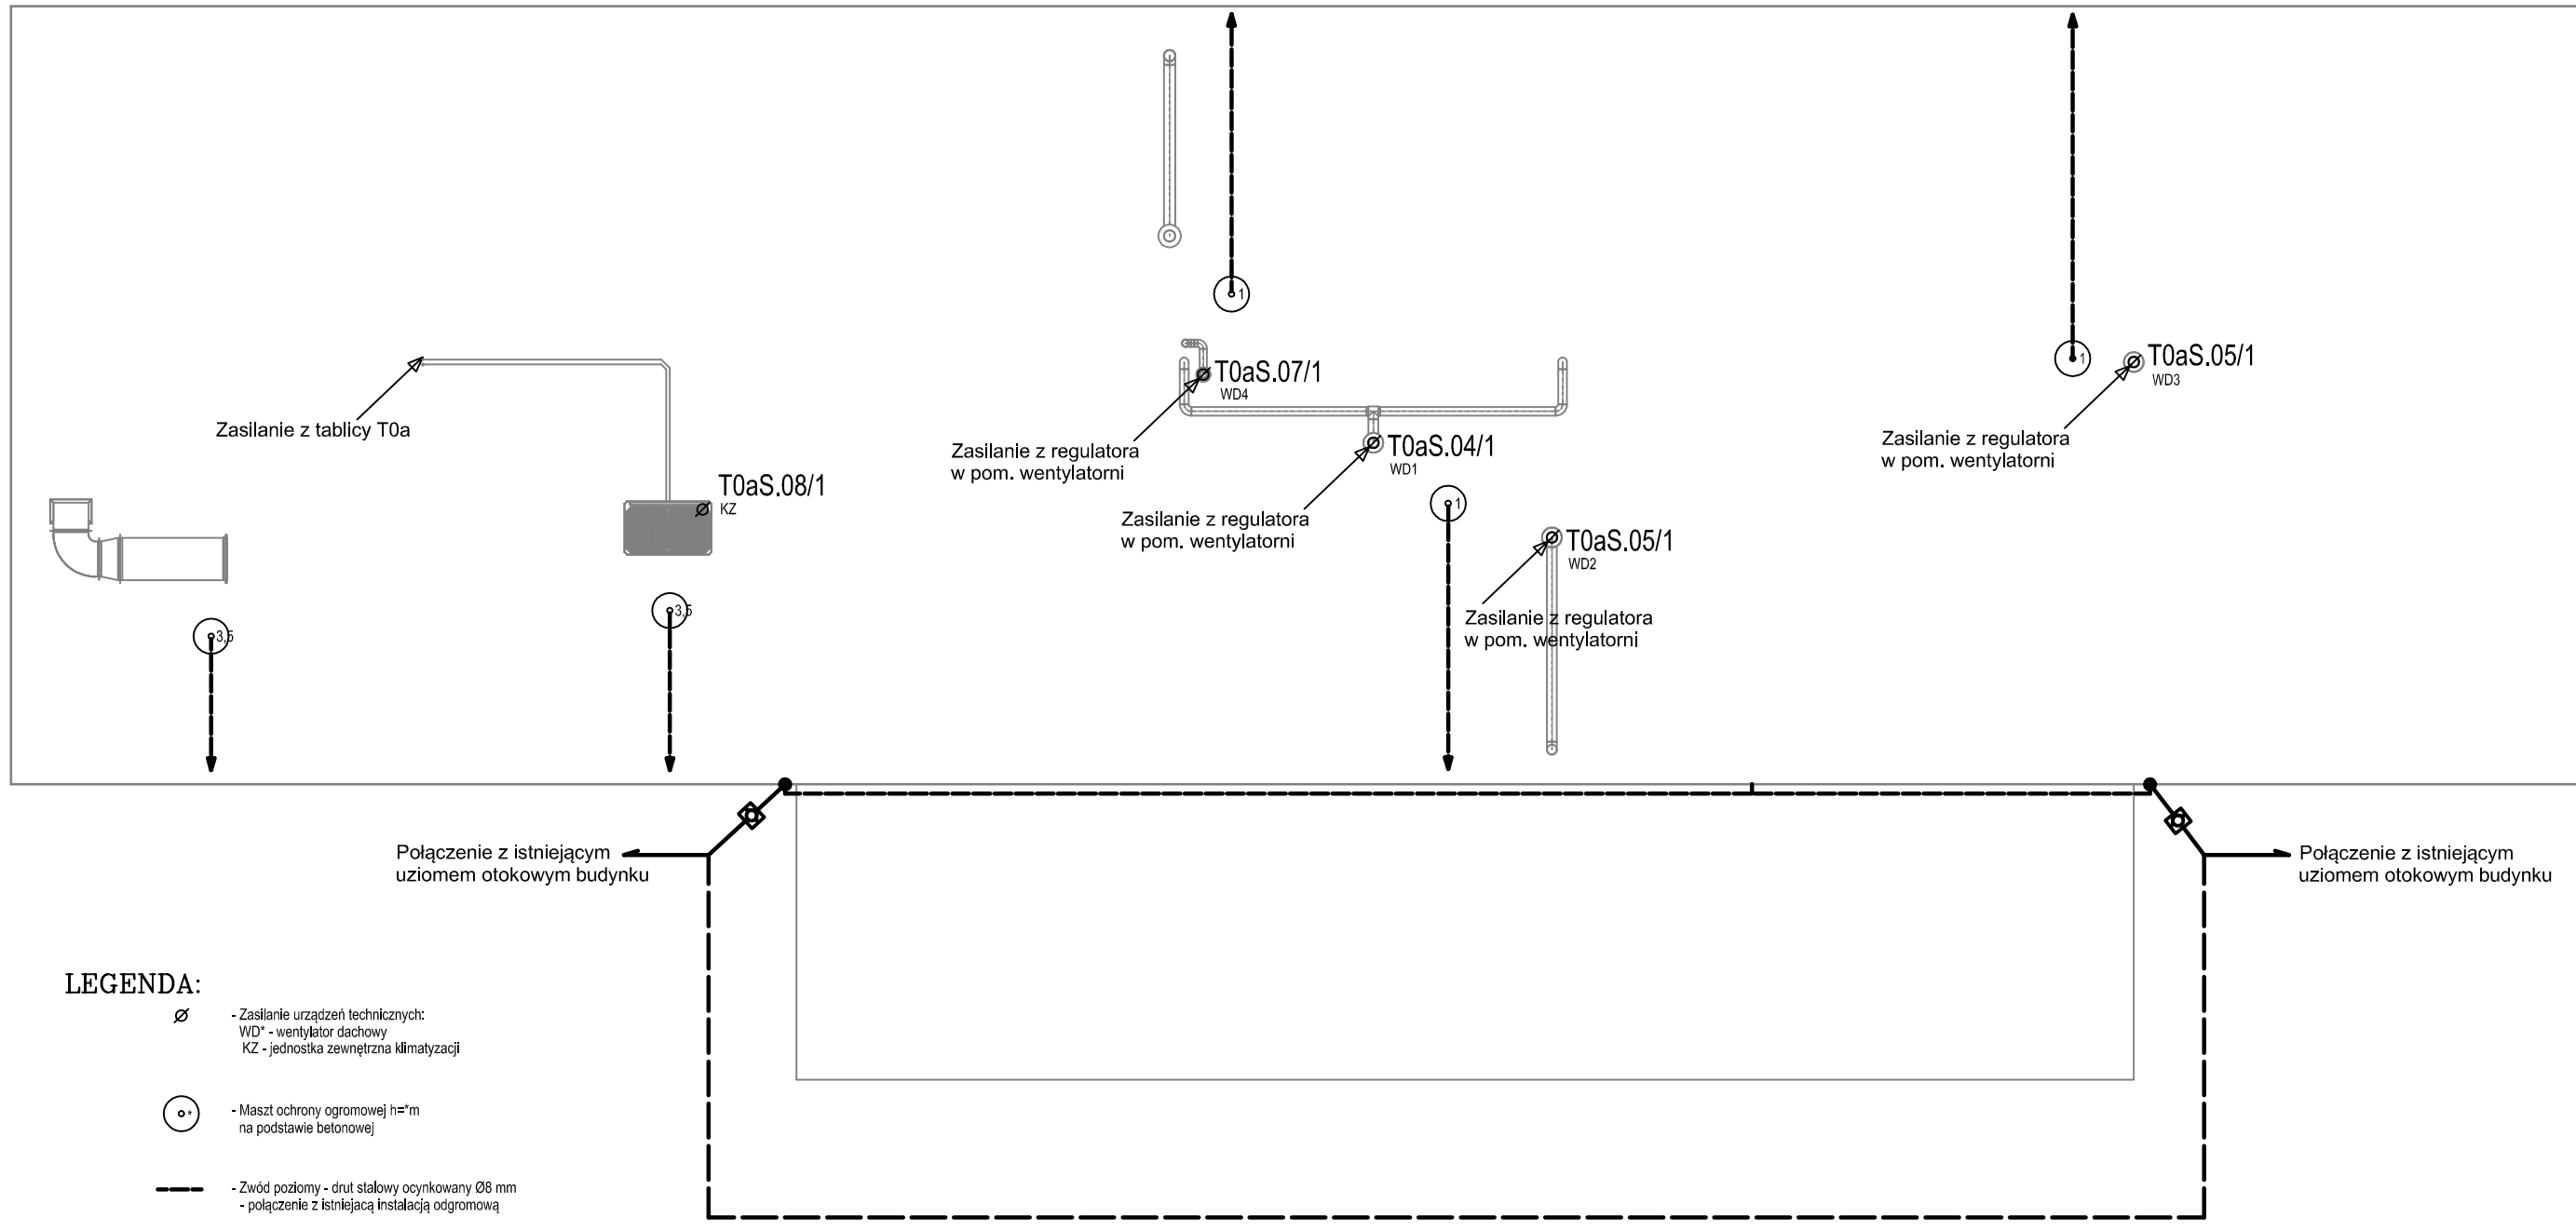

LEGENDA:

- ⌀ - Zasilanie urządzeń technicznych:
  WD* - wentylator dachowy
  KZ - jednostka zewnętrzna klimatyzacji
- Maszt ochrony ogromowej h=*m
  na podstawie betonowej
- Zwód poziomy - drut stalowy ocynkowany Ø8 mm
  - połączenie z istniejącą instalacją odgromową
- Projektowany zwód pionowy - drut stalowy ocynkowany Ø8 mm
  instalowany metodą nacągu na elewacji
- Istniejący zwód pionowy - drut stalowy ocynkowany Ø8 mm
  częściowy demontaż i zmiana układu połączeń
- Połączenie z istniejącym zwodem poziomym
- Uziom otokowy - bednarka FeZn 30x4
- Złącze kontrolne w puszce w ziemi

OCHRONA PRZECIWPORAŻENIOWA
ZGODNIE Z PN-HD 60364-4-41
UKŁAD SIECIOWY TN-S

WARS pracownia architektoniczna

TOMASZ MACH
Ul. Solec 38 lok. 15
00-394 Warszawa
tel. 22 652-26-50, 602-357-111
www.projektowanieszpitali.waw.pl

INWESTOR	SAMODZIELNY ZESPÓŁ PUBLICZNYCH ZAKŁADÓW LECZNICTWA OTWARTEGO WARSZAWA PRAGA-PÓŁNOC ul.Jagiellońska 34, 03-719 Warszawa
TEMAT	PRZEBUDOWA I ROZBUDOWA CZĘŚCI POMIESZCZEŃ PRZYCHODNI RODZINNEJ DLA POTRZEB ODDZIAŁU DZIENNEGO AKTYWIZACJI SENIORÓW - ODDZIAŁU DZIENNEGO PSYCHOGERIATRYCZNEGO
ADRES	UL. OTWOCKA 1, WARSZAWA PRAGA-PÓŁNOC
STADIUM	PROJEKT BUDOWLANY I WYKONAWCZY
BRANŻA	ELEKTRYCZNA
ZAKRES	RZUT DACHU. INSTALACJE ELEKTRYCZNE.

		NR.UPRAW.	PODPIS:	DATA:	SKALA:
PROJEKTANT	mgr inż. Krzysztof Mikulski	MAZ/0588/ POOE/12		05.07.2017	1:100
SPRAWDZIŁ	inż. Paweł Mikulski	St-227/84			NR.RYS.: E-04