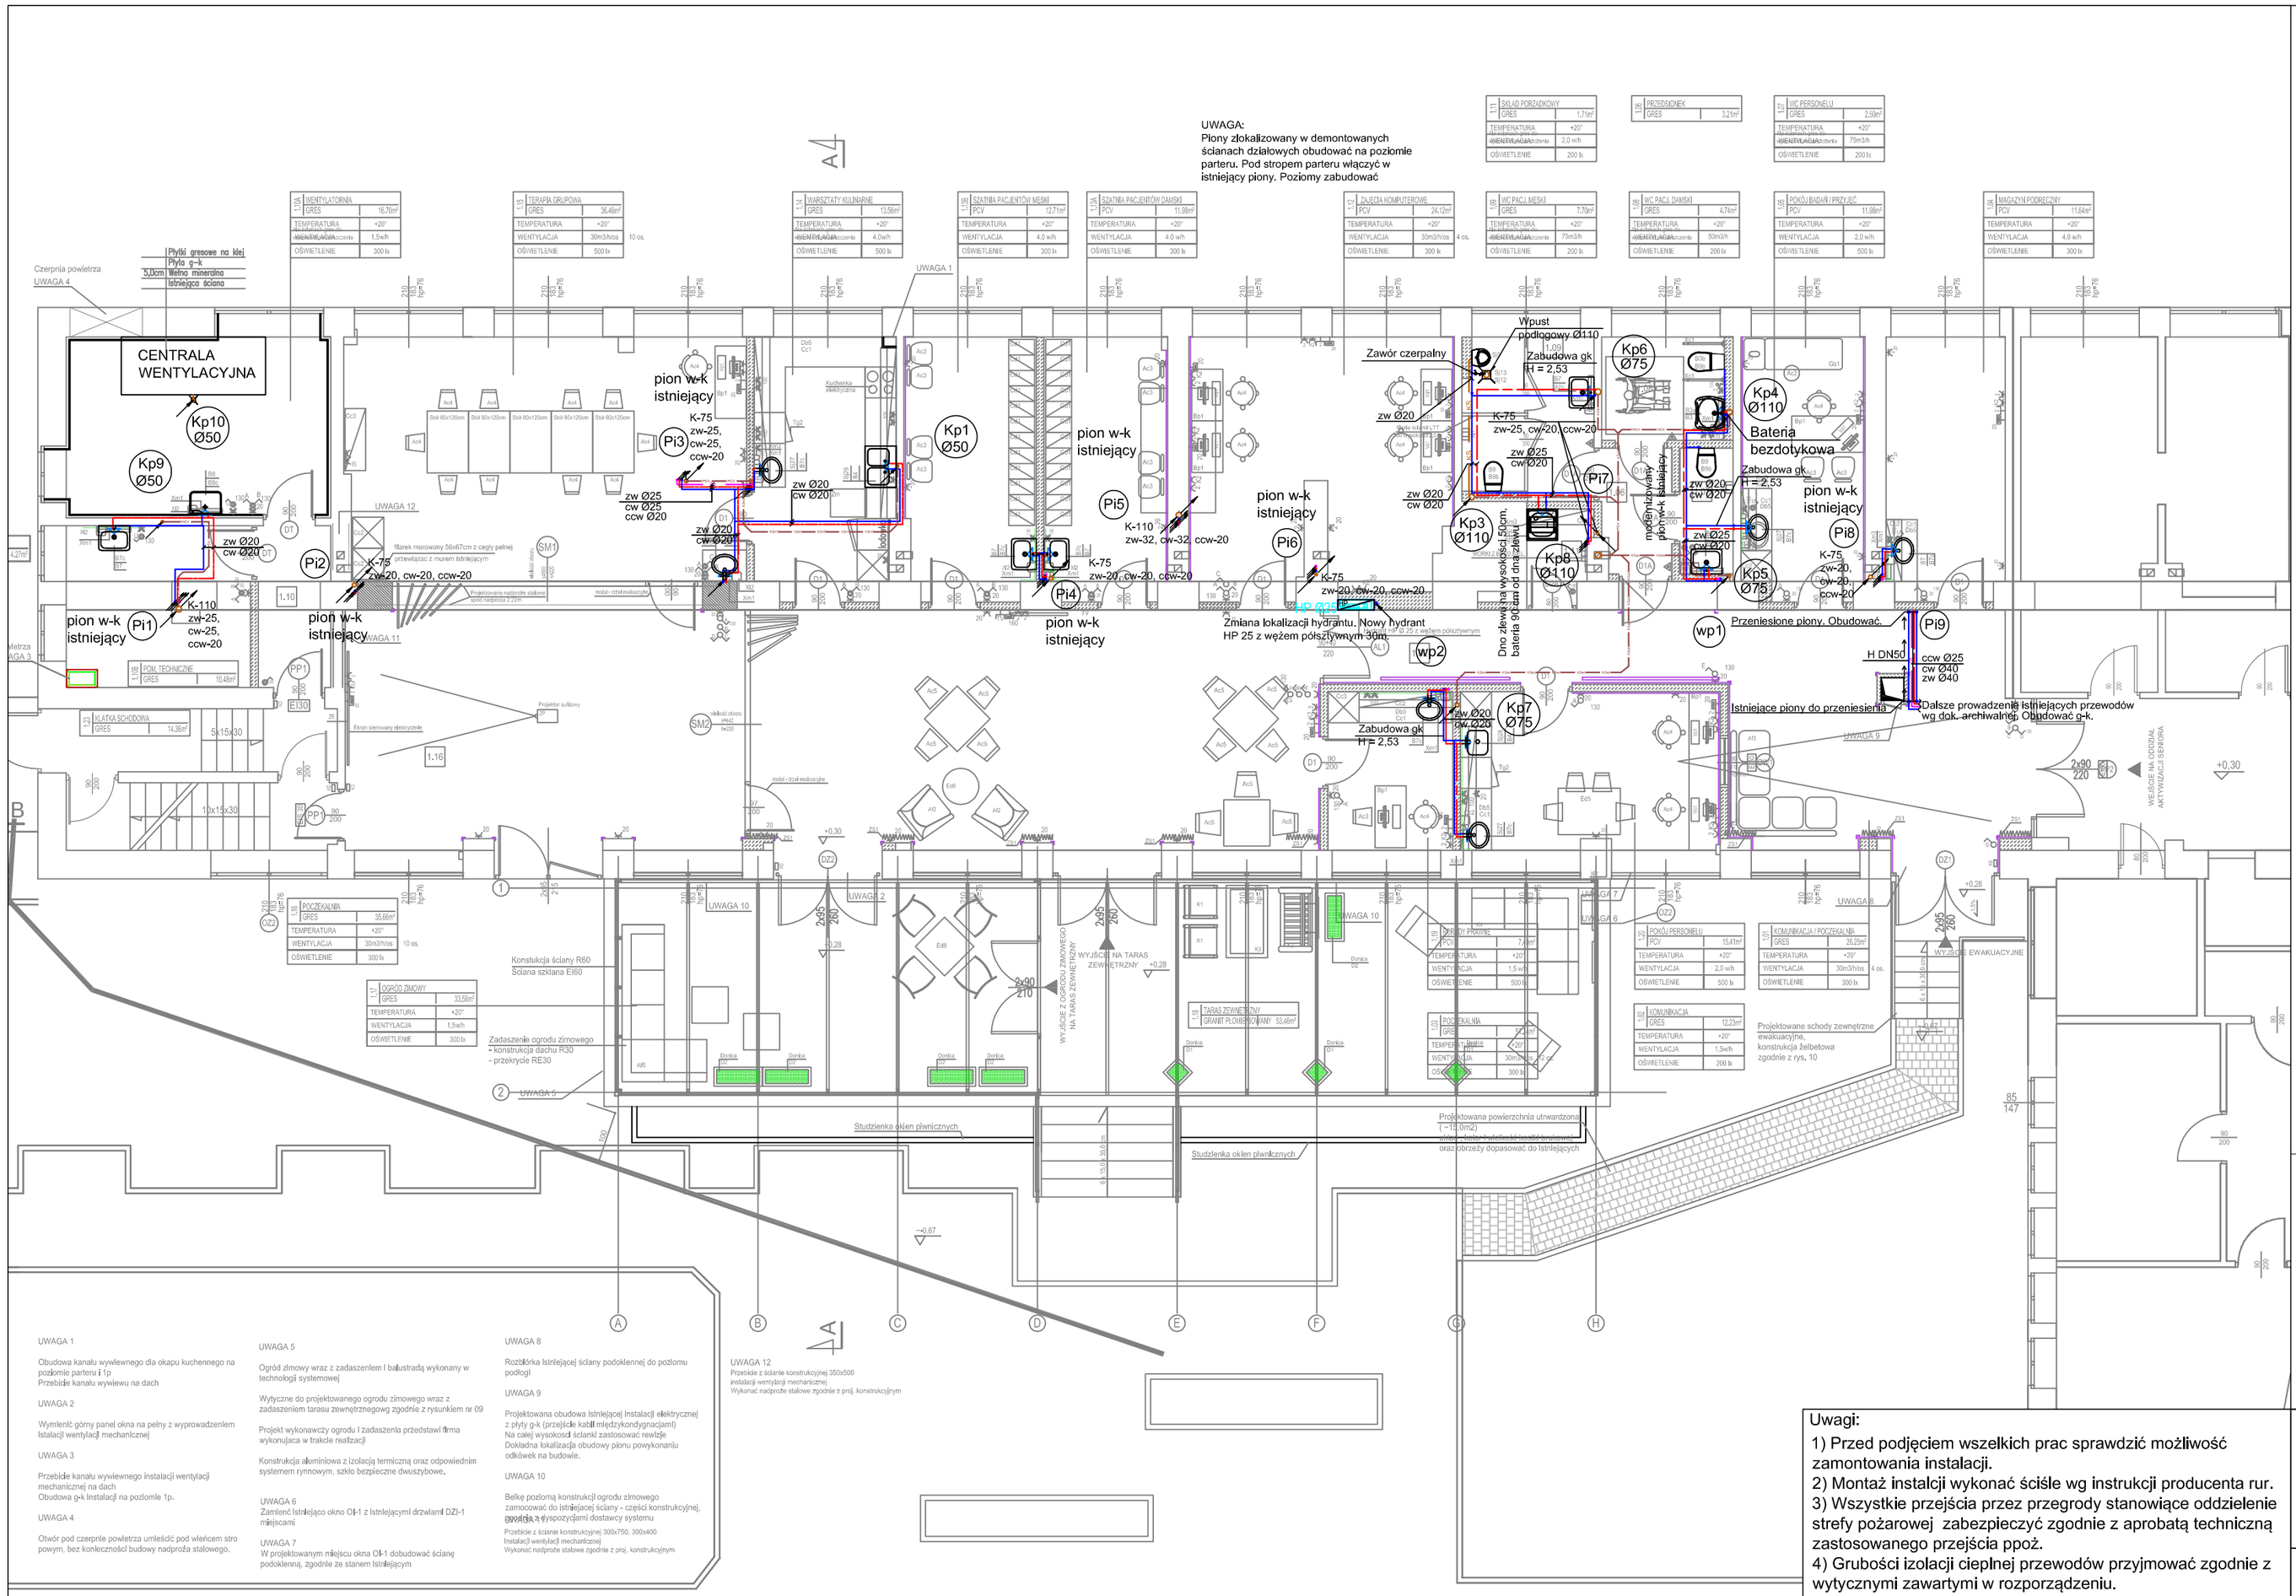

LEGENDA

- ISTNIEJĄCE PRZEWODY WODY CIEPŁEJ PP-R PN 20 stabi
- ISTNIEJĄCE PRZEWODY WODY ZIMNEJ PP-R.
- ISTNIEJĄCE PRZEWODY WODY CYRKULACYJNEJ PP-R PN20 sta
- INST. WODY CIEPŁEJ PP-R PN 20 stabi
- INST. WODY ZIMNEJ PP-R.
  INSTALACJA PROJEKTOWANA PP-R PN16.
- INST. WODY CYRKULACYJNEJ PP-R PN20 stabi
- ISTNIEJĄCE PRZEWODY WODY HYDRANTOWEJ STAL OCYNKOWANA
- PROJEKTOWANE PRZEWODY WODY HYDRANTOWEJ STAL OCYNKOWANA
- ISTNIEJĄCE PRZEWODY KAN. SANITARNEJ PCV
- PROJEKTOWANE PRZEWODY KAN. SANITARNEJ PCV
- PROJEKTOWANE ODPOWIETRZENIE KAN. SANITARNEJ PCV
- H3 — PION INST. HYDRANTOWEJ
- wp1 — PIONY INSTALACJI WODOCIĄGOWEJ PROJEKTOWANY
- Kp1 — PION INSTALACJI KANALIZACYJNEJ PROJEKTOWANY
- Pi1 — ZESPÓŁ ISTNIEJĄCYCH PIONÓW KS, WZ, CWU I CCWU
- Przewód prowadzony przez strop powyżej
- Przewód prowadzony przez strop poniżej
- BATERIA BEZDOTYKOWA
- BATERIA
- ZAWÓR REGULACYJNY np. MTCV-B
- ZAWÓR ODCINAJĄCY KULOWY

Średnica rury	Średnica zaworu
ø 20	DN15
ø 20	DN15
ø 25	DN20
ø 32	DN25
ø 40	DN32

HP Ø25 — HYDRANT Ø25

TOMASZ MACH
Ul. Solec 38 lok. 15
00-394 Warszawa
tel. 22 652-26-50, 602-357-111
www.projektowanieszpitali.waw.pl

pracownia architektoniczna

OR Projektanci

OR Projektanci Sp z.o.o.
ul. Tapicerska 17A, 02-172 Warszawa
tel.: 22 573 11 20
fax: 22 573 11 29
e-mail: biuro.orp@gmail.com

INWESTOR	SAMODZIELNY ZESPÓŁ PUBLICZNYCH ZAKŁADÓW LECZNICTWA OTWARTEGO WARSZAWA PRAGA-PÓŁNOC ul.Jagiellońska 34, 03-719 Warszawa
TEMAT ADRES	PRZEBUDOWA CZĘŚCI POMIESZCZEŃ PRZYCHODNI RODZINNEJ DLA DLA POTRZEB ODDZIAŁU DZIENNEGO AKTYWIZACJI SENIORÓW ODDZIAŁU DZIENNEGO PSYCHOGERIATRYCZNEGO UL. OTWOCKA 1, WARSZAWA PRAGA-PÓŁNOC
STADIUM	PROJEKT BUDOWLANY I WYKONAWCZY
BRANŻA	SANITARNA
ZAKRES	FRAGMENT RZUTU PARTERU -INSTALACJA WODNO - KANALIZACYJNA-

		PODPIS:	DATA:	SKALA:
PROJEKTANT	mgr inż. Andrzej Raczkowski upr. proj. nr MAZ/0418/POOS/12		05.07.2017	1:100
SPRAWDZIŁ	mgr inż. Arkadiusz Orczykowski upr. proj. nr MAZ/0071/POOS/12		NR.RYS.:	
OPRACOWAŁ	mgr inż. Jan Gołębiewski		OTW-PBW-S-WK-02	