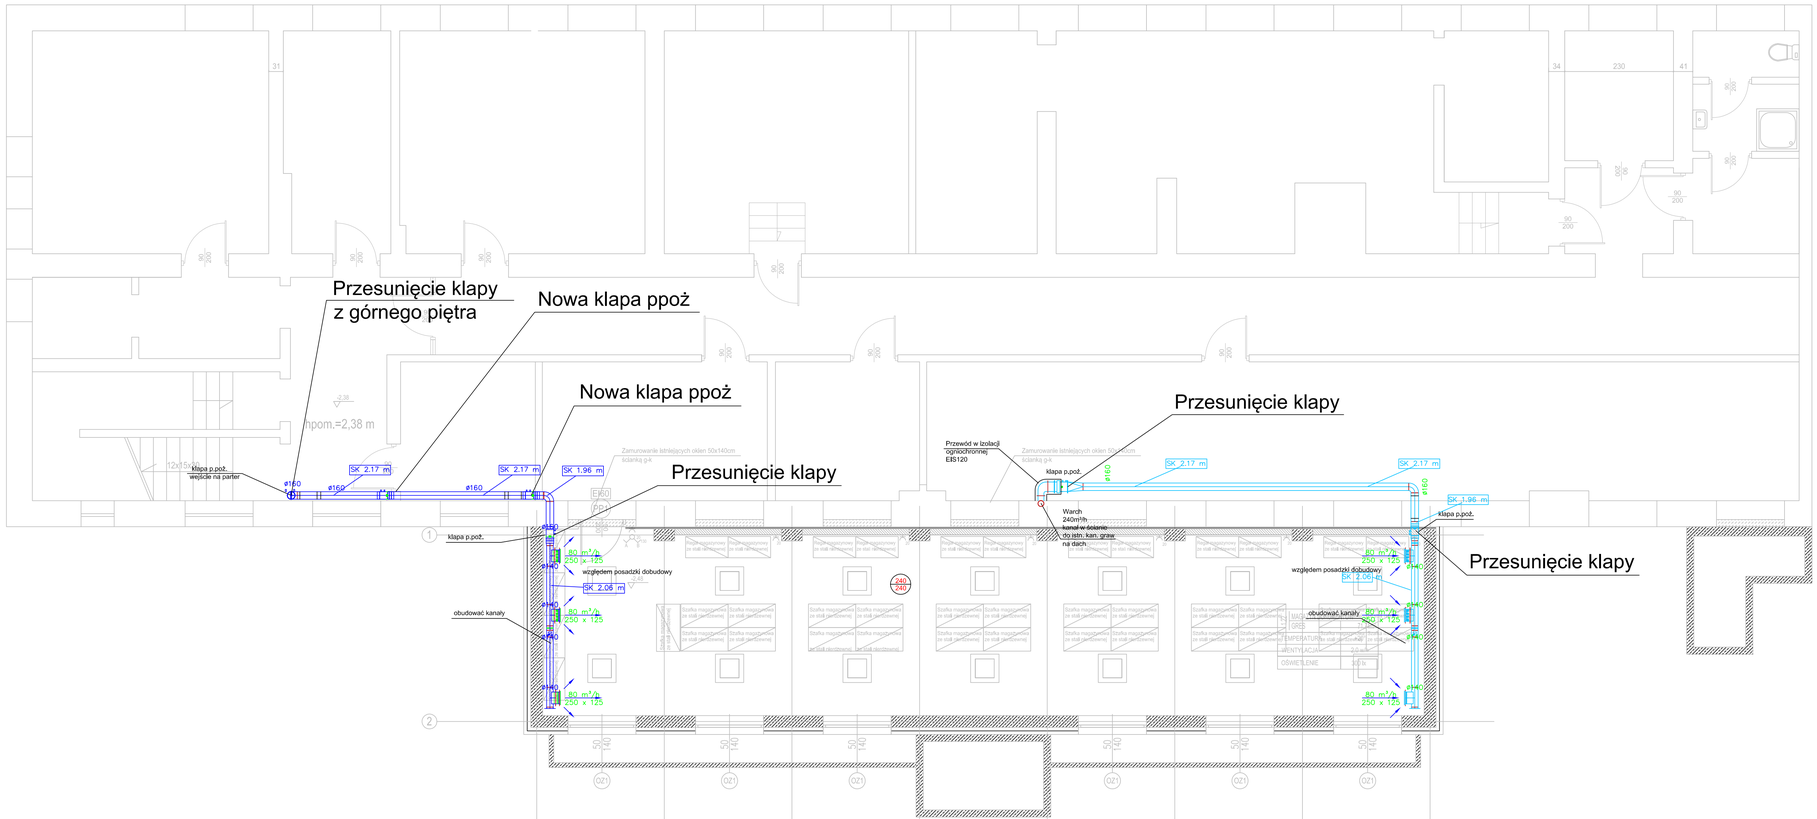
Przesunięcie klapy
z górnego piętra
Nowa klapa ppoż
Nowa klapa ppoż
Przesunięcie klapy
Przesunięcie klapy
Przesunięcie klapy
Przewód w izolacji ognioochronnej EI60 EI5120
Zamurowanie istniejących okien 50x140cm ścianką g-k
klapa p.poż. wejście na parter
klapa p.poż.
klapa p.poż.
klapa p.poż.
Warch 240m³/h kanał w bruzdzie do istn. kan. grawit na dach
względem posadzki dobudowy
względem posadzki dobudowy
obudować kanały
obudować kanały
SK 2,17 m
SK 1,96 m
SK 2,06 m
SK 1,90 m
ø160
80 m³/h 250 x 125
240 240
12x7,5=90
h=2,38 m
238
EI60
EI30
PP1
PP2
