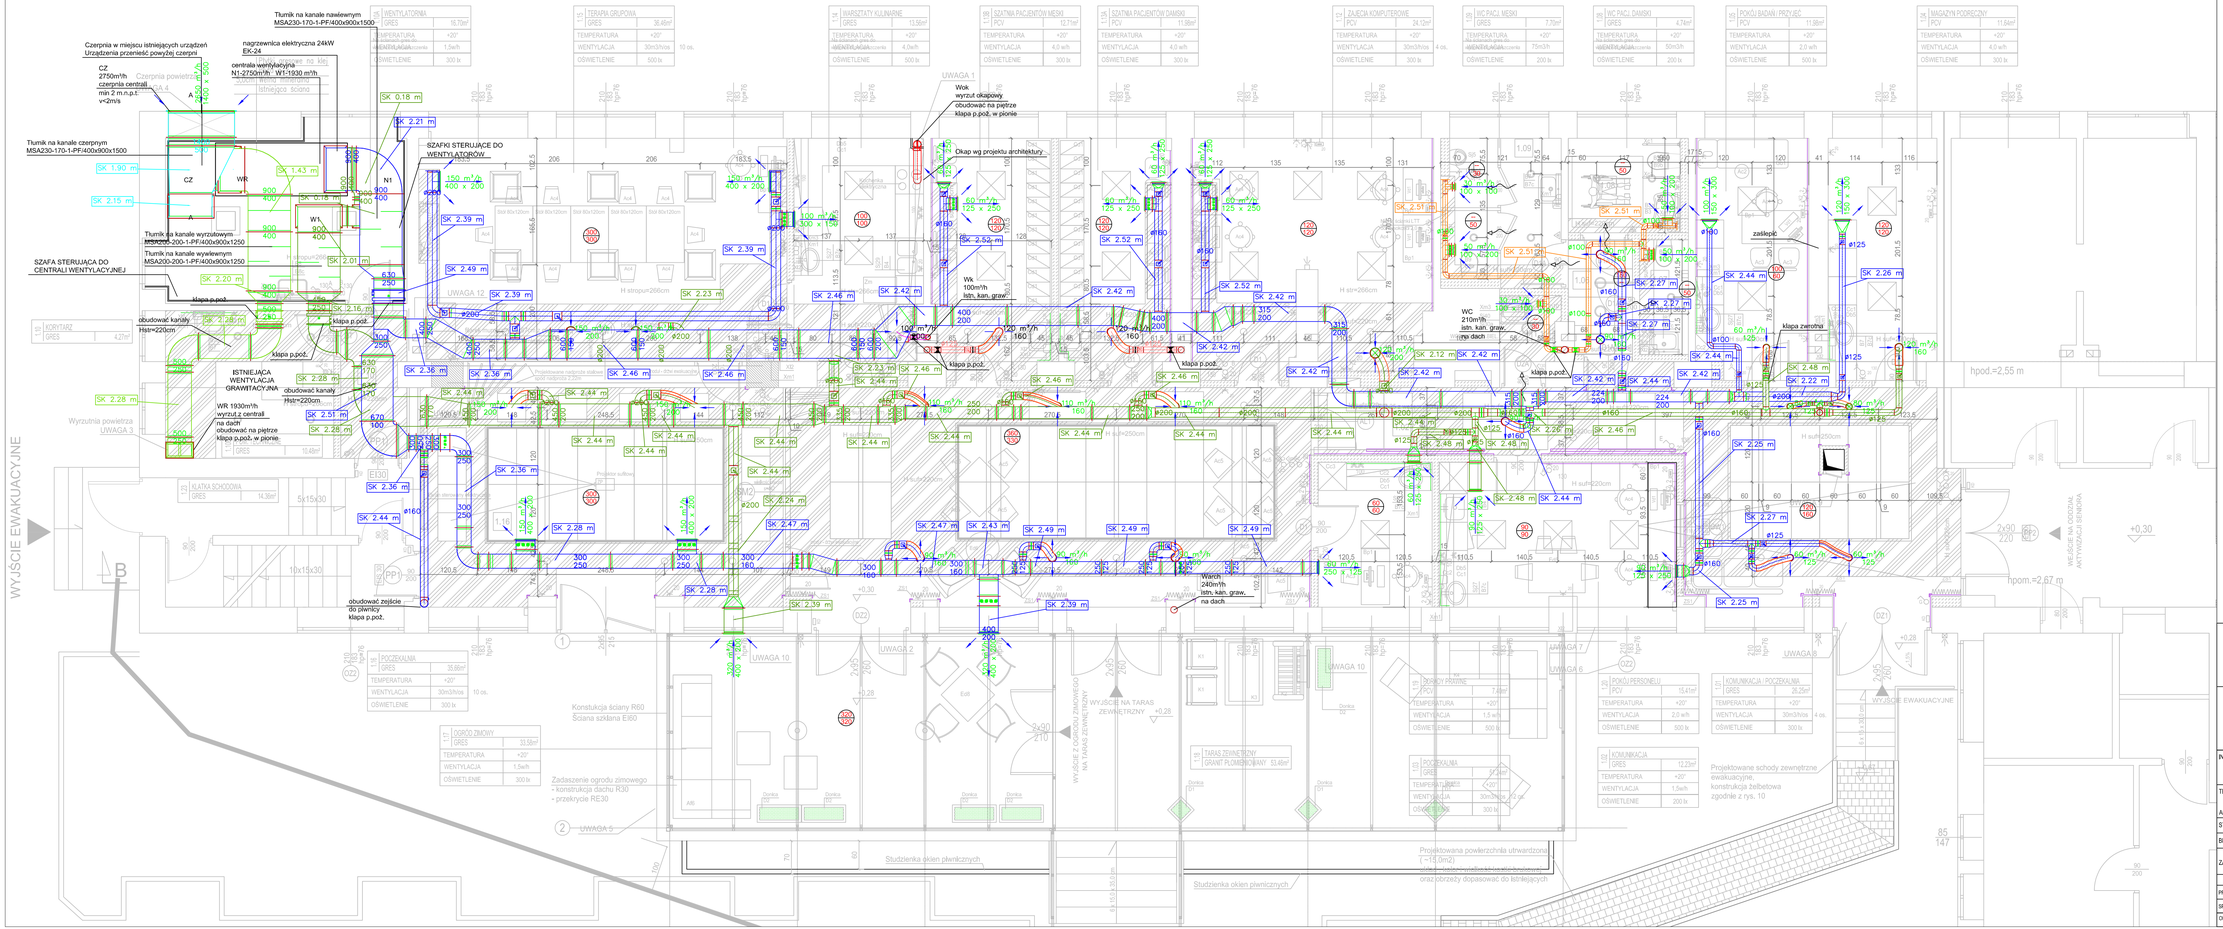
Tłumik na kanale nawiewnym MSA230-170-1-PF/400x900x1500
Czerpnia w miejscu istniejących urządzeń Urządzenia przenieść powyżej czerpni
nagrzewnica elektryczna 24kW EK-24
centrala wentylacyjna N1-2750m³/h W1-1930 m³/h
CZ 2750m³/h czerpnia centrali min 2 m.n.p.t. v<-2m/s
Tłumik na kanale czerpnym MSA230-170-1-PF/400x900x1500
Tłumik na kanale wyrzutowym MSA200-200-1-PF/400x900x1250
Tłumik na kanale wywiewnym MSA200-200-1-PF/400x900x1250
SZAFA STERUJĄCA DO CENTRALI WENTYLACYJNEJ
SZAFKI STERUJĄCE DO WENTYLATORÓW
klapa p.poż.
obudować kanały Hstr=220cm
ISTNIEJĄCA WENTYLACJA GRAWITACYJNA
WR 1930m³/h wyrzut z centrali na dach obudować na piętrze klapa p.poż. w pionie
Wyrzutnia powietrza UWAGA 3
WYJŚCIE EWAKUACYJNE
Wok wyrzut okapowy obudować na piętrze klapa p.poż. w pionie
Okap wg projektu architektury
Wk 100m³/h istn. kan. graw.
Wk 210m³/h istn. kan. graw. nad dach
Wwew 240m³/h istn. kan. graw. na dach
zaślepić
klapa pożarowa
WYJŚCIE NA TARAS ZEWNĘTRZNY +0,28
WYJŚCIE Z OGRODU ZIMOWEGO NA TARAS ZEWNĘTRZNY
Konstrukcja ściany EI60 Ściana szklana EI60
Zadaszenie ogrodu zimowego - konstrukcja dachu R30 - przekrycie RE30
Studzienka okien piwnicznych
Projektowana powierzchnia utwardzona (~15,0m2) oraz obrzeży dopasować do istniejących
Projektowane schody zewnętrzne ewakuacyjne, konstrukcja żelbetowa zgodnie z pzp. 10
WEJŚCIE NA ODDZIAŁ AKTYWIZACJI SENIORA
hpod.=2,55 m
hpom.=2,67 m
UWAGA 1
UWAGA 2
UWAGA 3
UWAGA 4
UWAGA 5
UWAGA 6
UWAGA 7
UWAGA 8
UWAGA 9
UWAGA 10
UWAGA 11
UWAGA 12
WENTYLATORNIA
TERAPIA GRUPOWA
WARSZTATY KULINARNE
SZATNIA PACJENTÓW MĘSKI
SZATNIA PACJENTÓW DAMSKI
ZAJĘCIA KOMPUTEROWE
WC PACJ. MĘSKI
WC PACJ. DAMSKI
POKÓJ BADAŃ I PRZYJĘĆ
MAGAZYN PODRĘCZNY
KORYTARZ
KLATKA SCHODOWA
POCZEKALNIA
OGRÓD ZIMOWY
TARAS ZEWNĘTRZNY
POKÓJ PERSONELU
KOMUNIKACJA / POCZEKALNIA
KOMUNIKACJA
ZABIEGOWY PRZEWIĘZ
WC 210m³/h istn. kan. graw. nad dach
Projektowane nadproże stalowe wykonać wg detalu KONSTR 2.230
Projektowane nadproże stalowe wykonać wg detalu KONSTR 2.231
Projektowane nadproże stalowe wykonać wg detalu KONSTR 2.232
Projektowane nadproże stalowe wykonać wg detalu KONSTR 2.233
Projektowane nadproże stalowe wykonać wg detalu KONSTR 2.234
Projektowane nadproże stalowe wykonać wg detalu KONSTR