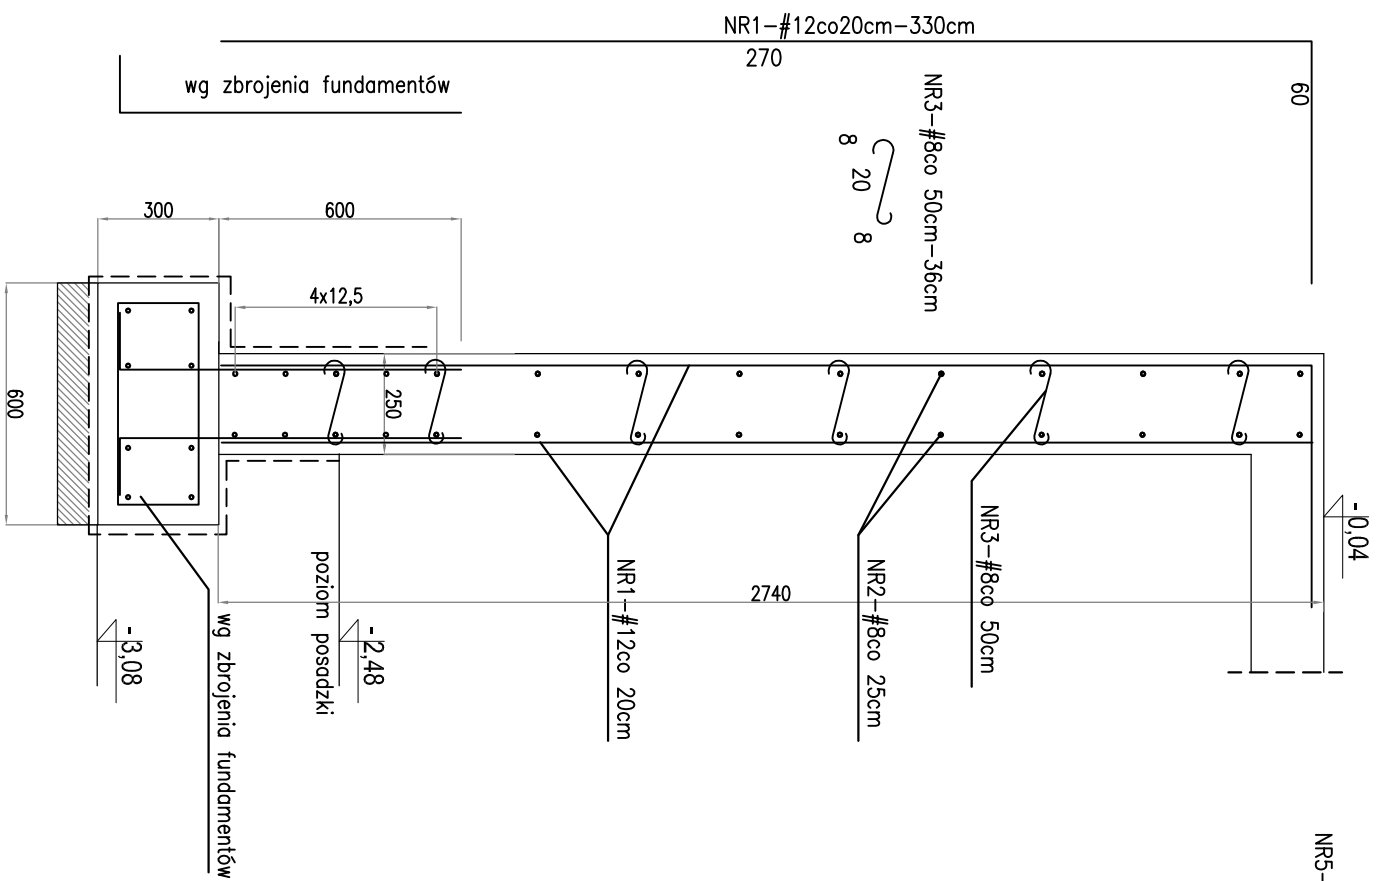
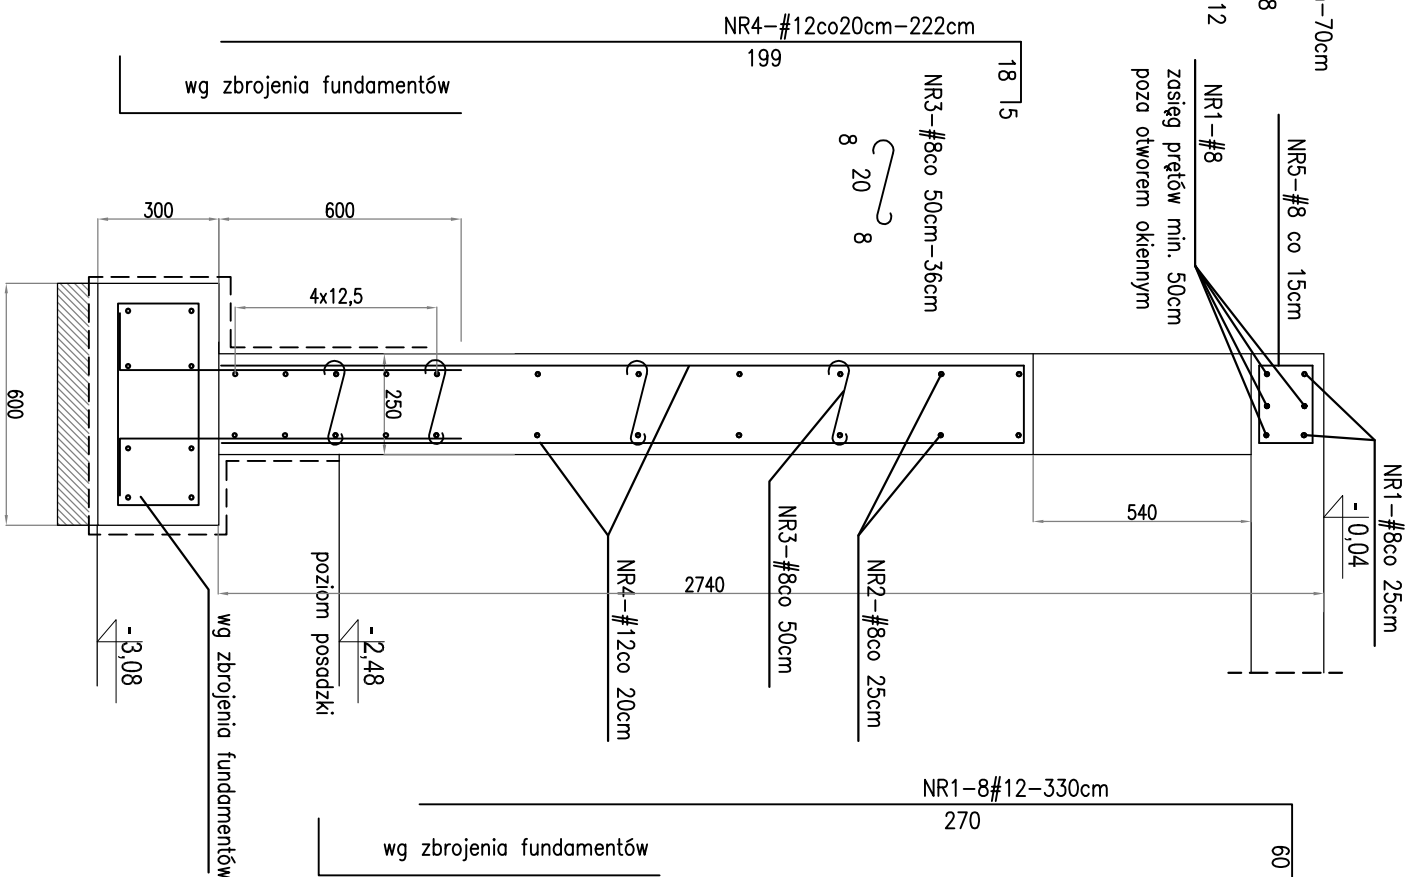



zbrojenie ściany – przekrój 1–1

 $l_c = 2179 \text{ cm}$ 

zbrojenie ściany – przekrój 2-2

$$|c| = 4 \times 10^4 \text{ cm}$$


zbrojenie słupa S1 – szt.6

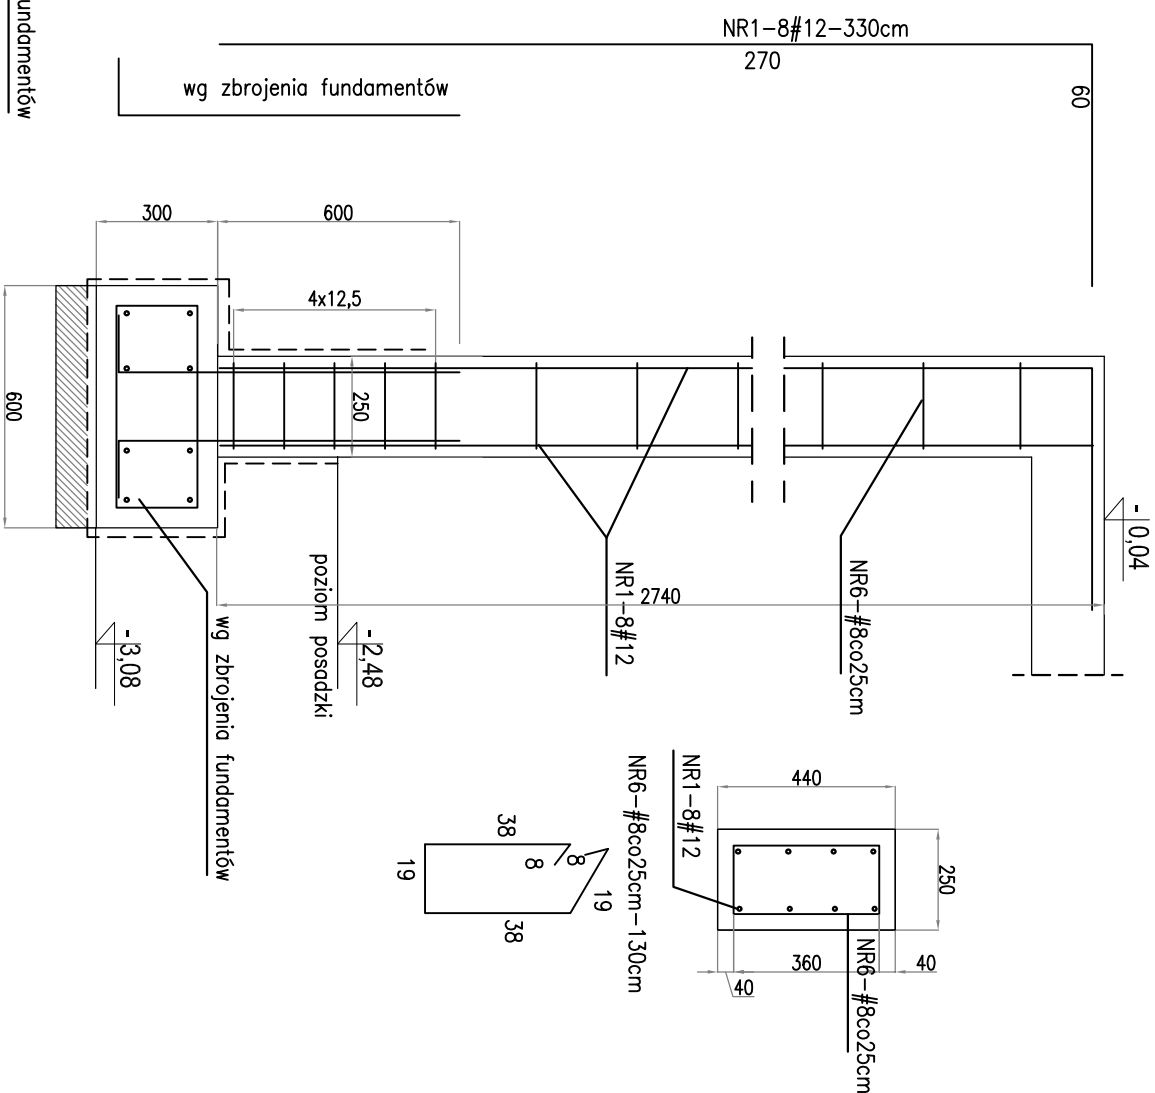

WYKAZ STALI ZBROJENIOWEJ						
NR	ŚREDNICA	DŁUGOŚĆ PRĘTA	ILUŚĆ PRĘTÓW			
		cm	szt.	8 (BSt500)	12 (BSt-500)	16 (BSt-500)
1	12	330	292	0	963,6	0
2	8	86400	1	864	0	0
3	8	36	330	118,8	0	0
4	12	222	64	0	142,08	0
5	8	70	40	28	0	0
6	8	130	78	101,4	0	0
		długość ogółem (m)		1112,2	1105,68	0
		masa wg. średnic (kg/m)		0,395	0,888	1,578
		masa ogółem wg. średnic (kg)		439,3	981,8	0,0
		MASA OGÓŁEM (kg)		1 421,2		

UWAGA!

1. BETON – C30/37
2. STAL ZBROJENIOWA BSt500
3. OTULINA W ŚCIANIE 3cm
4. Zakład prętów podłużnych #8 – 40cm

TOMASZ MACH Ul. Solec 38 lok. 15 00-394 Warszawa tel. 22 652-26-50, 602-357-111 www.projektowanieszpitali.waw.pl					
INWESTOR	SAMODZIELNY ZESPÓŁ PUBLICZNYCH ZAKADÓW LECZNICTWA OTWARTEGO WARSZAWA PRAGA-PÓŁNOC ul.Jagiellońska 34, 03-719 Warszawa				
TEMAT	PRZEBUDOWA I ROZBUDOWA CZĘŚCI POMIESZCZEŃ PRZYCHODNI RODZINNEJ DLA POTRZEB ODDZIAŁU DZIENNEGO AKTYWIZACJI SENIORÓW ODDZIAŁU DZIENNEGO PSYCHOGERIATRICZNEGO				
ADRES	UL. OTWOCKA 1, WARSZAWA PRAGA-PÓŁNOC				
STADIUM	PROJEKT BUDOWLANY I WYKONAWCZY				
BRANŻA	KONSTRUKCJA				
ZAKRES	ZBRUJENIE ŚCIAŃ CZĘŚCI PODZIEMNEJ				
		NR.UPIRAWI:	PODPIS:	DATA:	SKALA:
PROJEKTANT	mgr. inż. Tomasz Rybarczyk	Wa 425/01		05.07.2017	1:20
					NR.RYS.:
SPRAWDZIŁ	mgr inż. marcinusz Brudek	Wa 179/92			KO5