


DETAL WYKOŃCZENIA ŚCIANY PODZIEMNEJ Z PŁYTĄ TARASU

SKALA 1:20

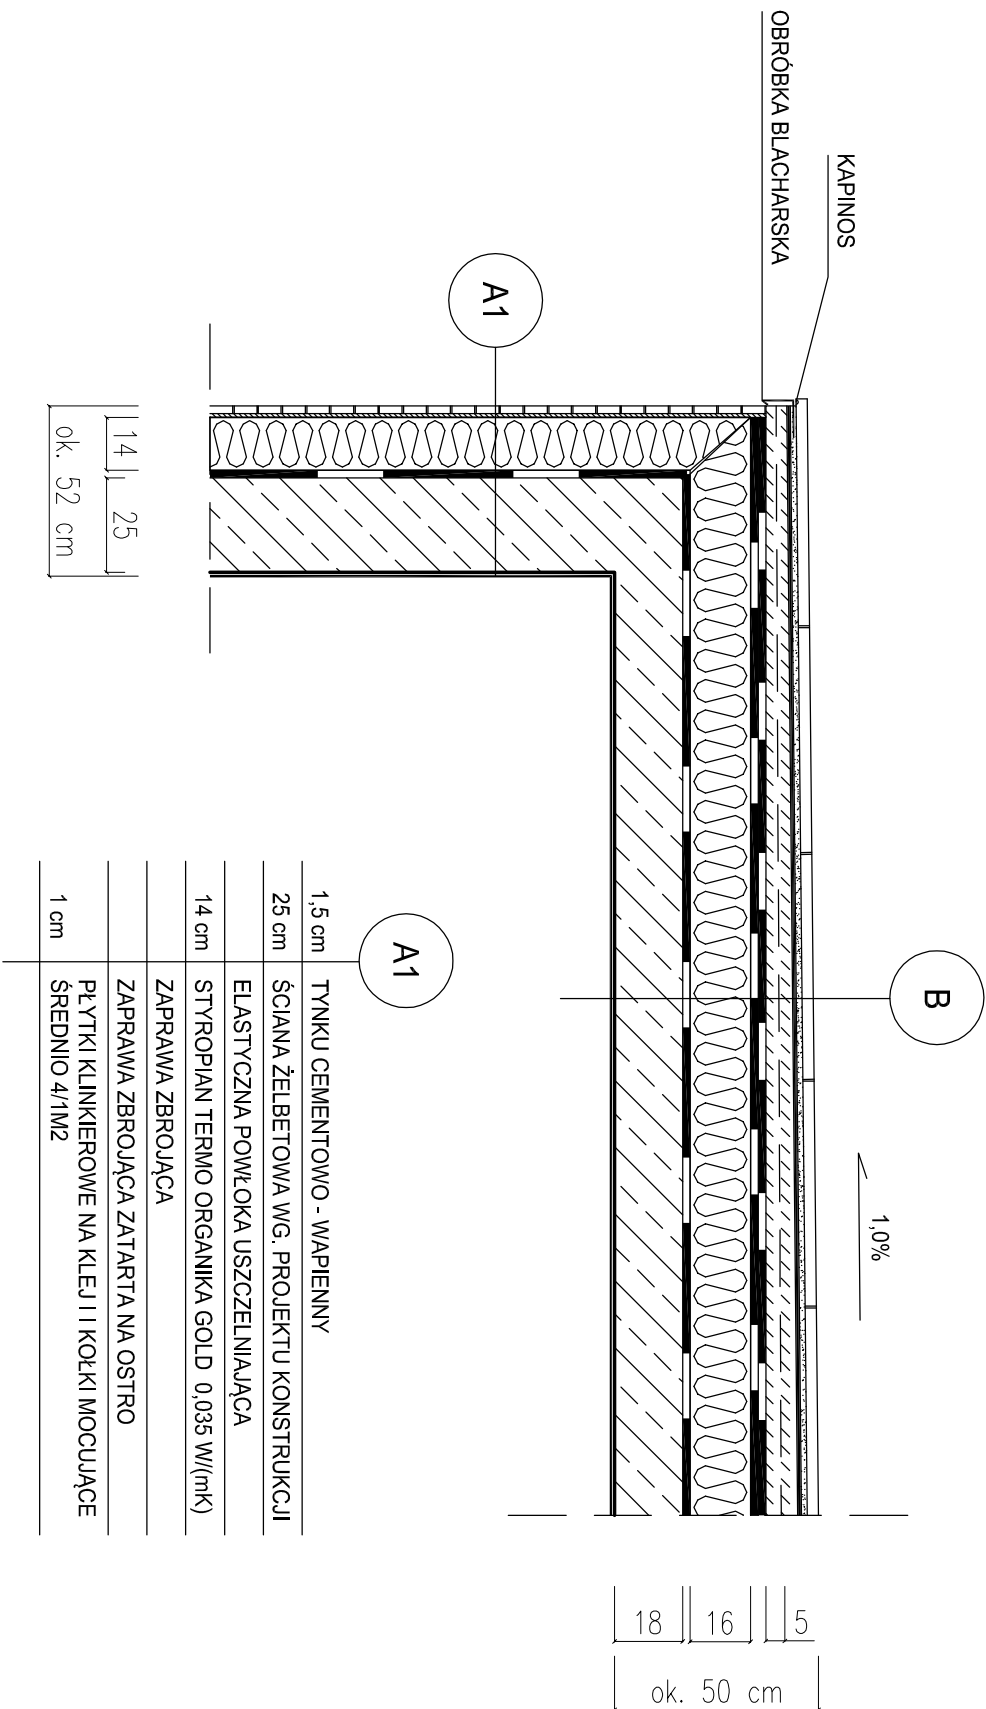

3 cm	KAMIEŃ POMIENIOWANY
	ELASTYCZNA ZAPRAWA KLEJOWA
	ELASTYCZNA POWŁOKA USZCZELNIAJĄCA
	JASTRYCH CEMENTOWY ZBROJONY SIATKĄ - WARSTWA SPADKOWA
16 cm	STYROPIAN TERMONUM, 0,031 W/(mK)
2x	FOLIA PAROIZOLACYJNA
18 cm	PŁYTA ŻELBETOWA WG. PROJEKTU KONSTRUKCJI
1,5 cm	TYNK CEMENTOWO - WAPIENNY

INWESTOR		SAMODZIELNY ZESPÓŁ PUBLICZNYCH ZAKŁADÓW LECZNICTWA OTWARTEGO WARSZAWA PRAGA-PÓŁNOC	
TEMAT		PRZEBUDOWA I ROZBUDOWA CZĘŚCI POMIESZCZEŃ PRZYCHODNI RODZINNEJ DLA POTRZEB ODDZIAŁU DZIENNEGO AKTYWIZACJI SENIORÓW - ODDZIAŁU DZIENNEGO PSYCHOGERIATRYCZNEGO	
ADRES		UL. OTWOCKA 1, WARSZAWA PRAGA-PÓŁNOC	
STADIUM		PROJEKT BUDOWLANY I WYKONAWCZY	
BRANŻA		ARCHITEKTURA	
ZAKRES		DETAL A	
PROJEKTANT		mgr inż. arch. Tomasz Mach	NR. UPRAW. / PODPIS:
		mgr inż. arch. Alicja Węgrzyn	DATA: 05.07.2017
		mgr inż. arch. Kazimierz Olszaniecki	SKALA: 1:20
			NR. RYS.: 12