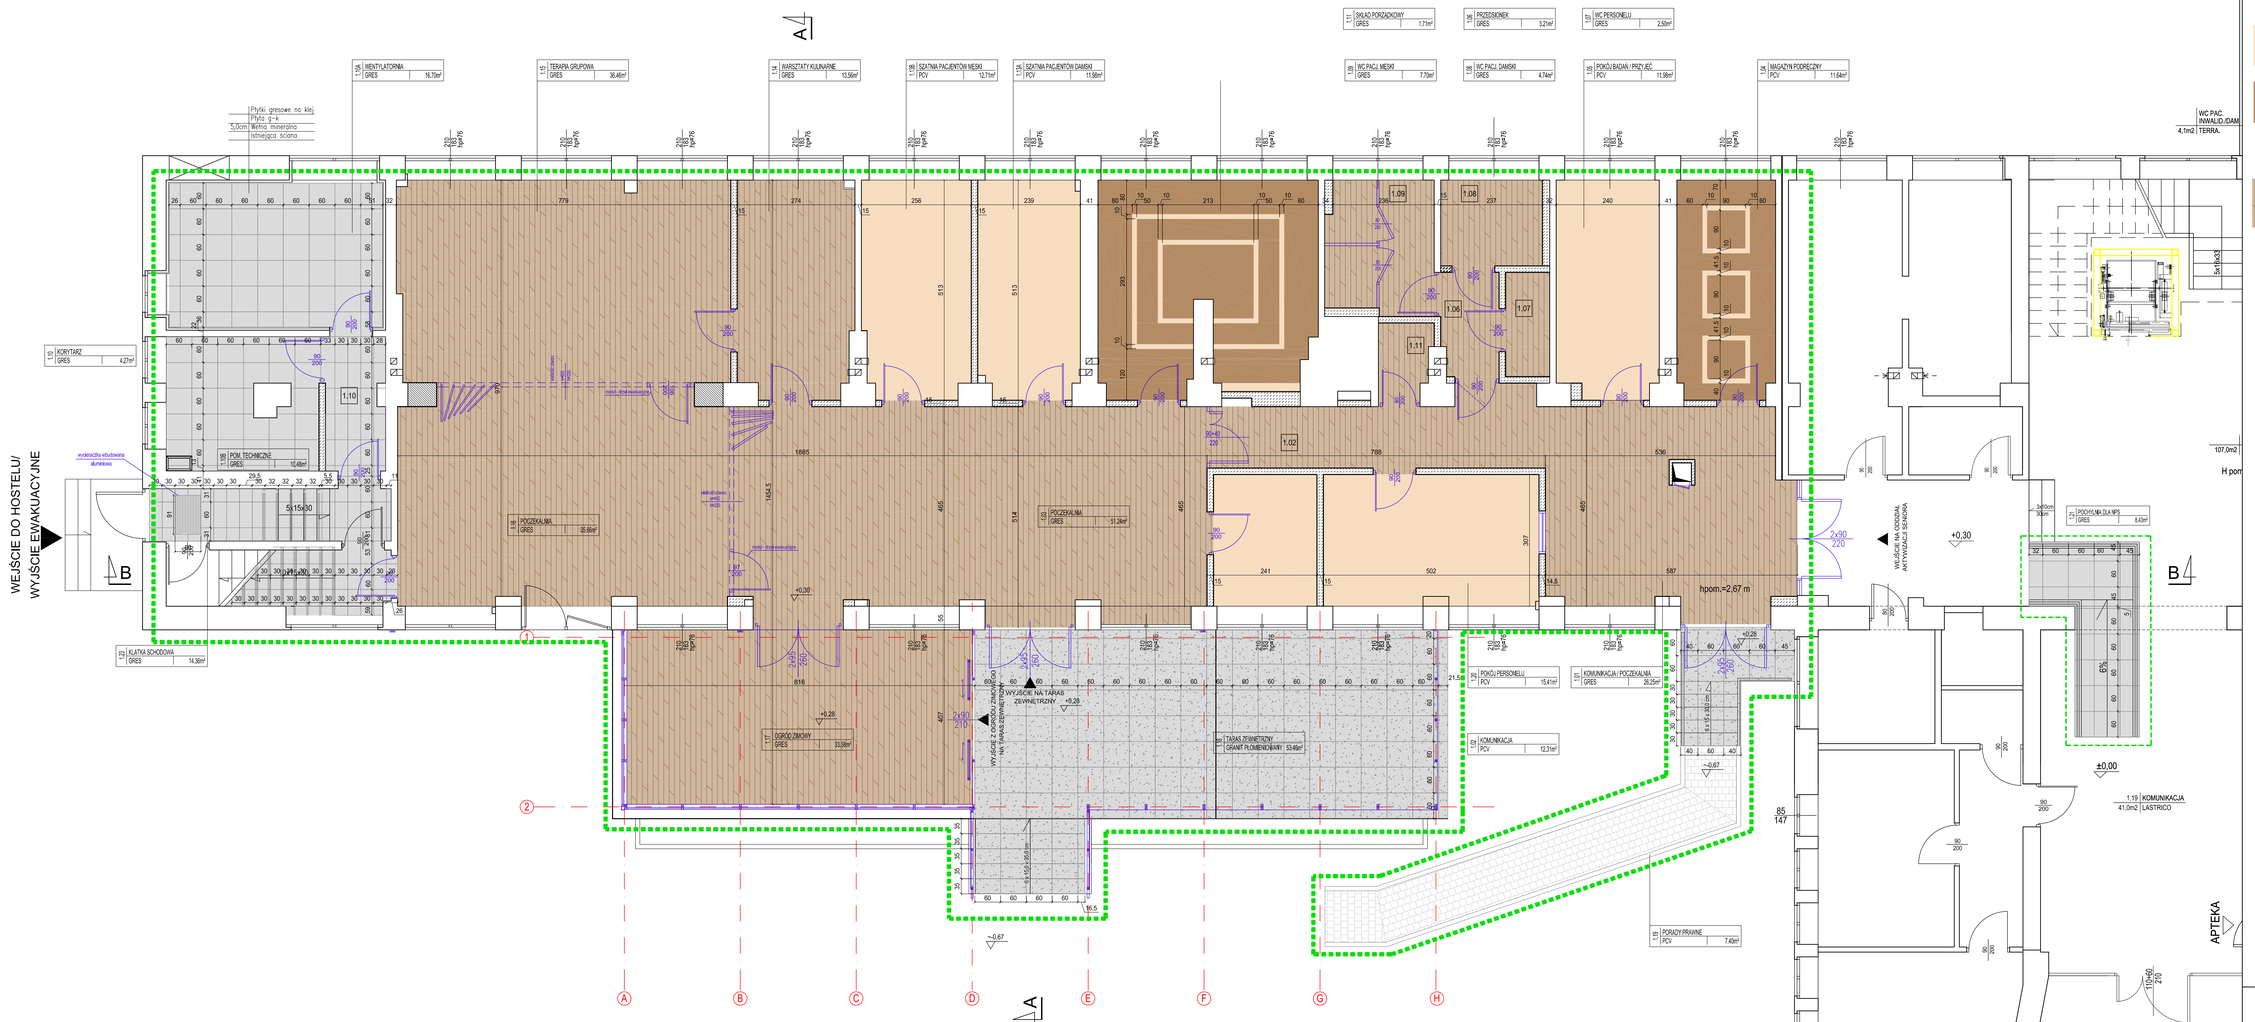

LEGENDA:

KOLORYSTYKA PODŁÓG NP. WG WZORNIKA F-MY FORBO

PCV z rolki na klej
NP. "FORBO SPHERA element"
kolor 50022 shell
powierzchnia 63,3 m2

PCV z rolki na klej
NP. "FORBO SPHERA element"
kolor 50024 stone
powierzchnia 32,0 m2

GRESY:

PŁYTKI GRESOWE
Np. gres - CERRAD płytki 90x17,5 cm
rektyfikowane - imitacja drewna
kolor CATALEA DESERT
powierzchnia 238,0 m2

GRES NP. NOWA GAŁA ZENITH
KOLOR JASNY SZARY - ZN12, naturalna
60,0 x 60,0 cm
30,0 x 60,0 cm

GRANITY:

GRANIT PŁOMIENIOWANY
KOLOR JASNY SZARY
60,0 x 60,0 cm
powierzchnia 64,0 m2

ZAKRES OPRACOWANIA

Użyte dla opisu przedmiotu zamówienia nazwy własne materiałów, sprzętów, urządzeń, systemów i inne oraz przedstawione nazwy producentów stanowią jedynie wzorzec jakościowy i są podane w celu określenia wymogów jakościowych im stawianych. Dopuszcza się rozwiązania opisane w dokumentacji lub równoważne zgodnie z art.29 ust.3 ustawy Pzp. Przez równoważność rozumie się zachowanie przynajmniej takich standardów jakościowych jakie opisano.

TOMASZ MACH
UL Solec 38 lok. 15
00-394 Warszawa
tel. 22 652-26-50, 602-357-111
www.projektowaniieszpitali.waw.pl

INWESTOR	SAMODZIELNY ZESPÓŁ PUBLICZNYCH ZAKŁADÓW LECZNICTWA OTWARTEGO WARSZAWA PRAGA-PÓŁNOC ul.Jagiellońska 34, 03-719 Warszawa
TEMAT	PRZEBUDOWA I ROZBUDOWA CZĘŚCI POMIESZCZEŃ PRZYCHODNI RODZINNEJ DLA POTRZEB ODDZIAŁU DZIENNEGO AKTYWIZACJI SENIORÓW - ODDZIAŁU DZIENNEGO PSYCHOGERIATRYCZNEGO
ADRES	UL. OTWOCKA 1, WARSZAWA PRAGA-PÓŁNOC
STADIUM	PROJEKT BUDOWLANY I WYKONAWCZY
BRANŻA	ARCHITEKTURA
ZAKRES	FRAGMENT RZUTU PARTERU - KOLORYSTYKA PODŁÓG PCV-

		NR UPRAW.	PODPIS	DATA	SKALA
PROJEKTANT	mgr inż. arch. Tomasz Mach	St 64/85		05.07.2017	1:50
	mgr inż. arch. Alicja Węgrzyn				NR RYS.
	mgr inż. arch. Kazimierz Olszaniecki	St 88/85			17