

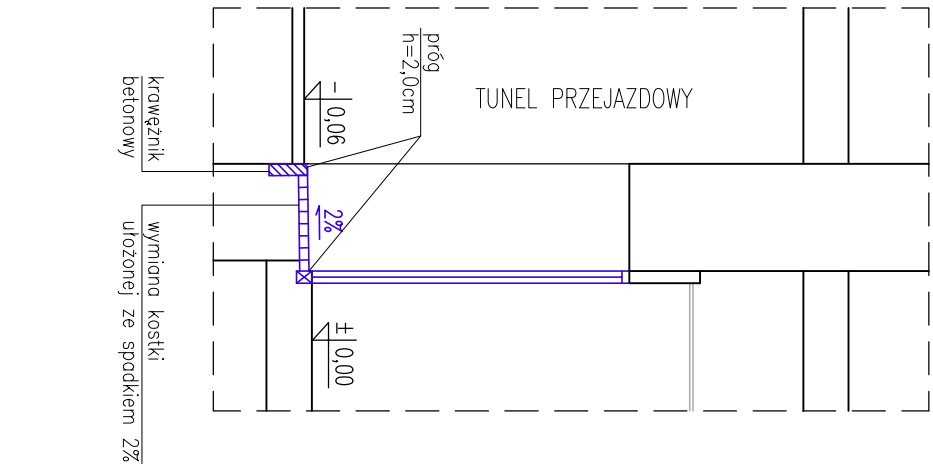



PRZEKRÓJ A-A

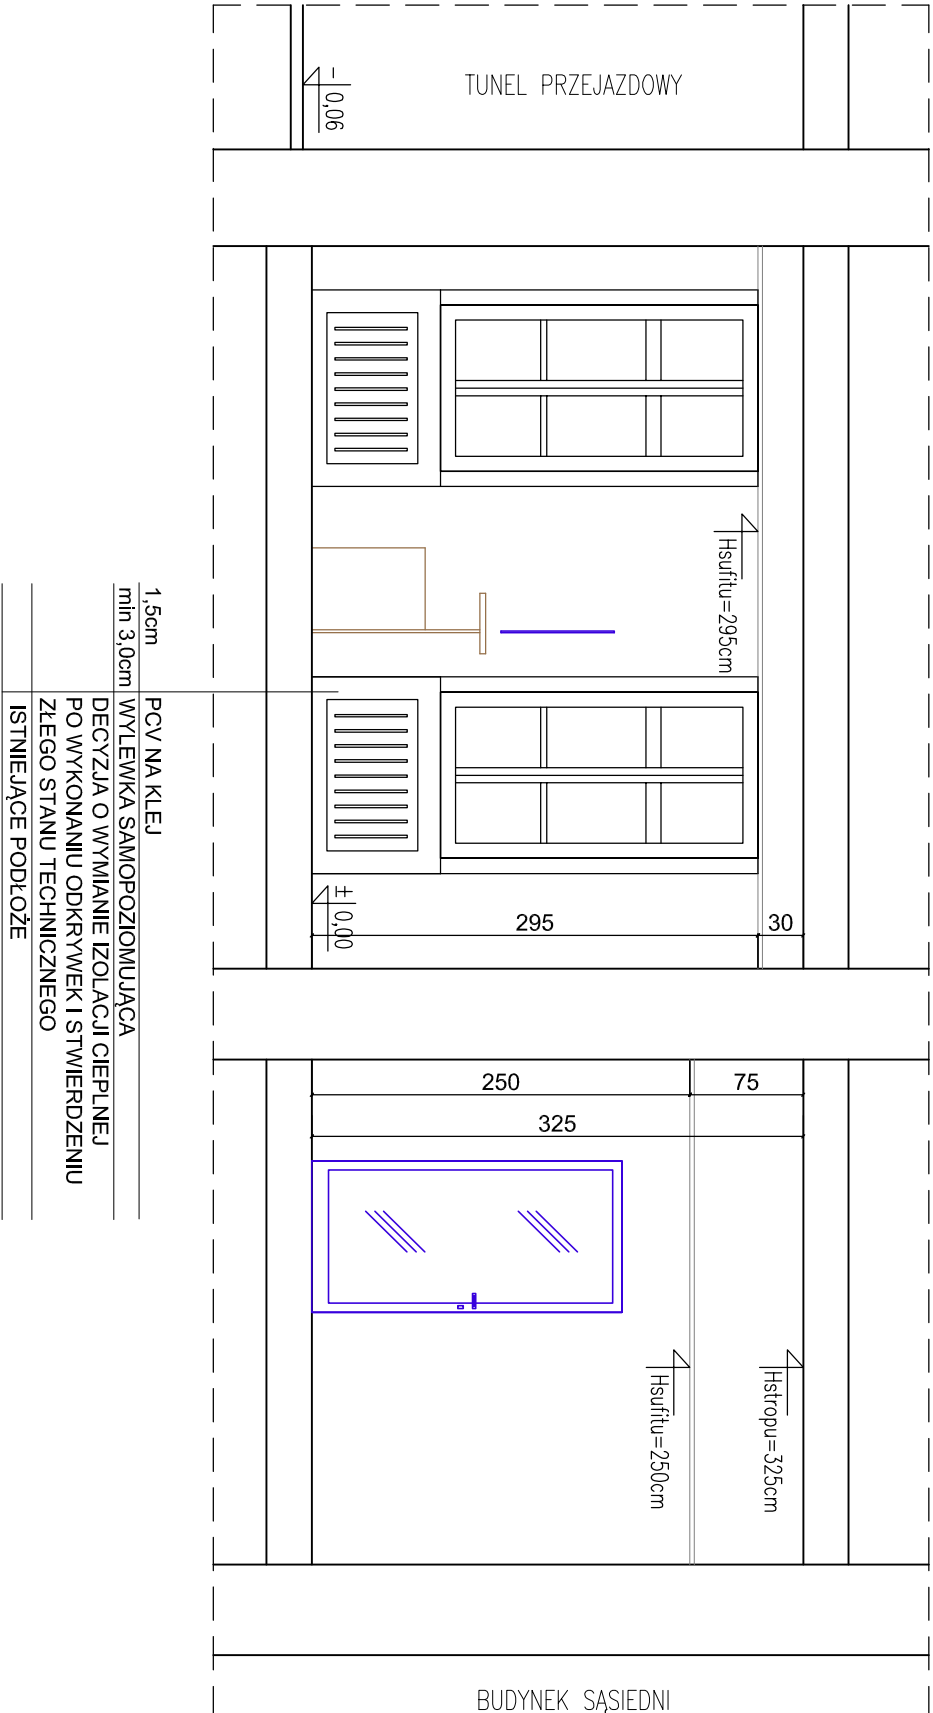

PRZEKRÓJ B-B

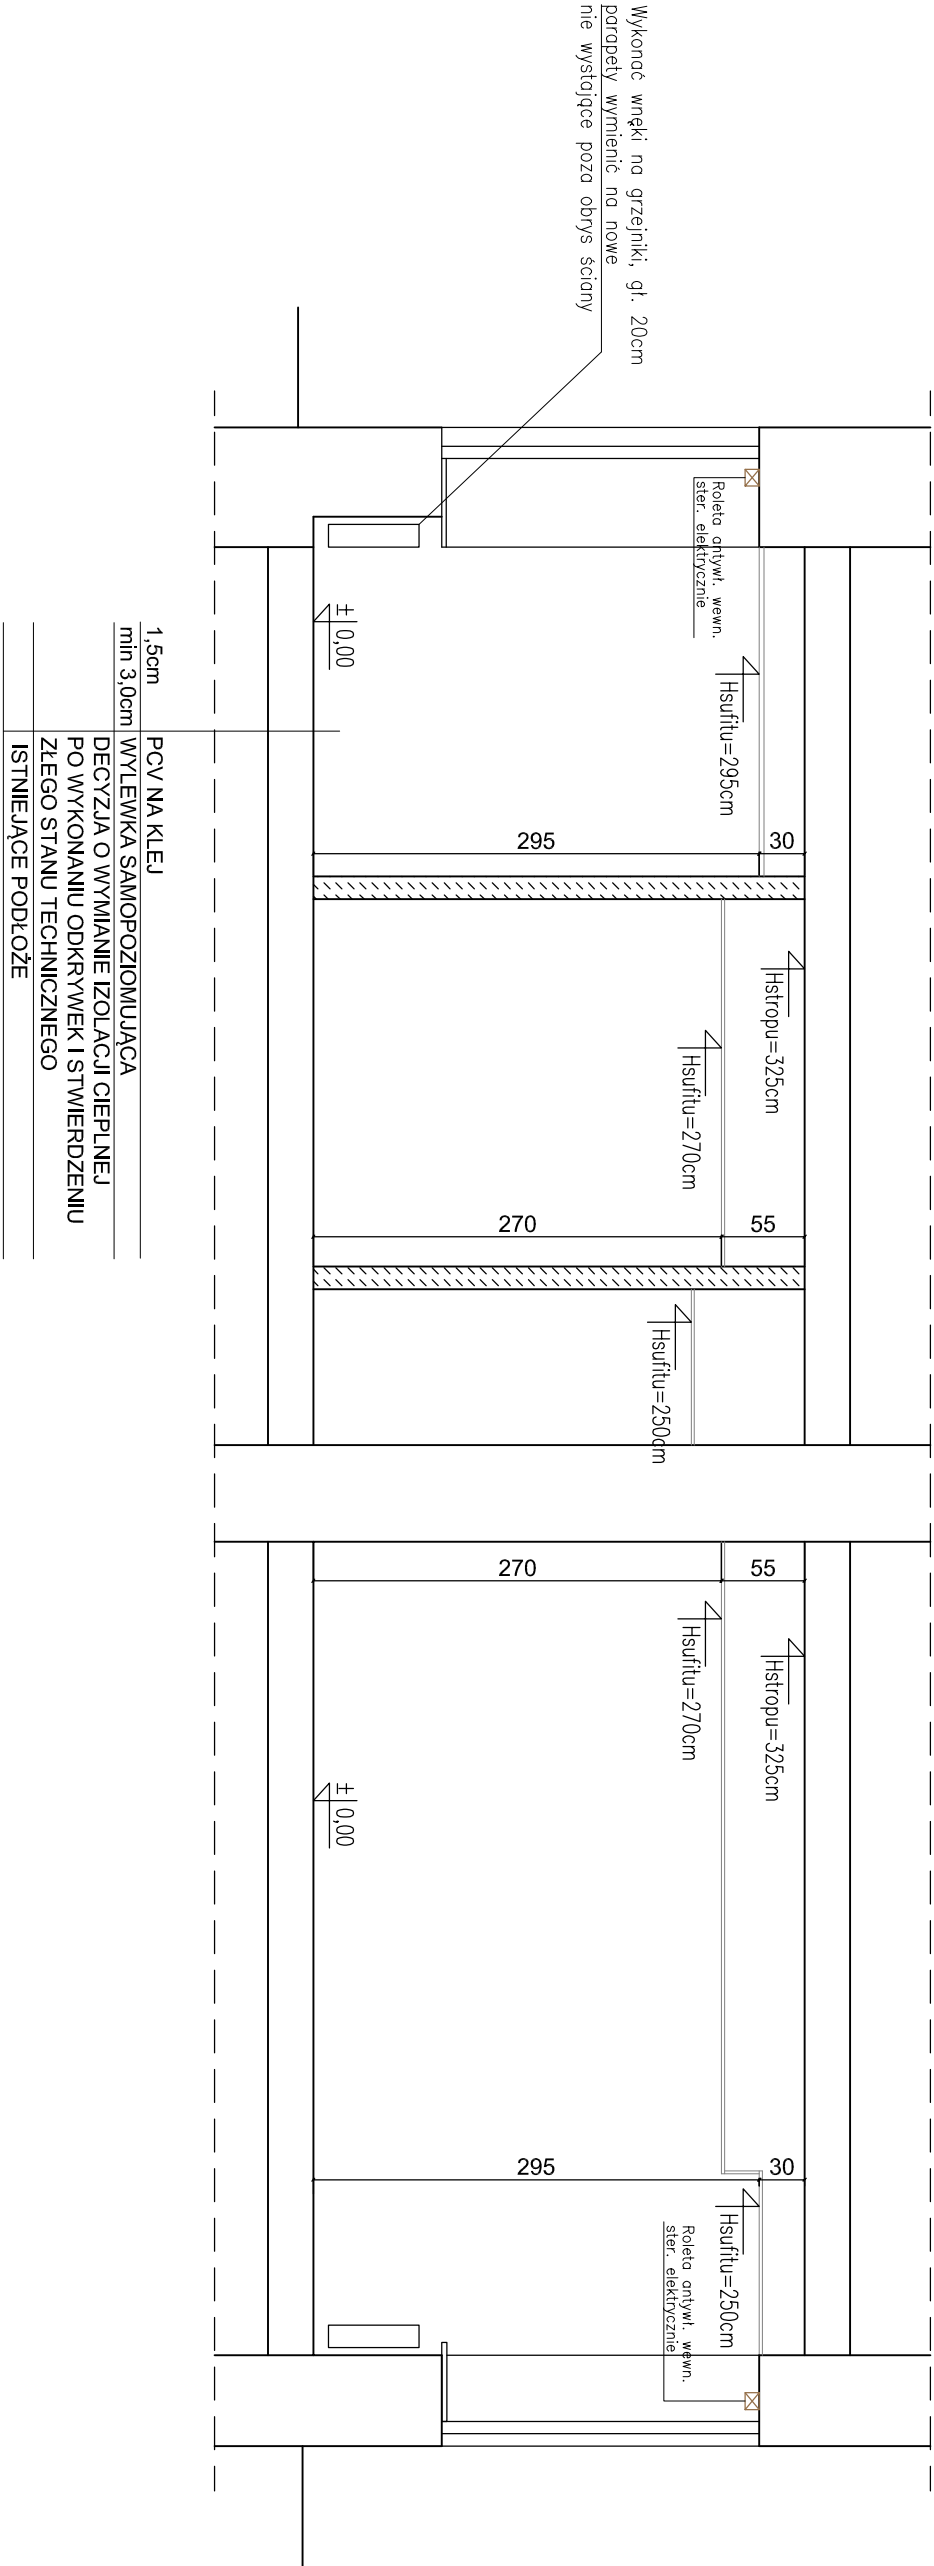

1.5cm	PCV NA KLEJ
min 3.0cm	WYLEWKA SAMOPOZOMIĄJĄCA
	DECYZJA O WYMIANIE IZOLACJI CIEPŁEJ
	PO WYKONANIU ODKRYWIEKI I STWIERDZENIU
	ZŁEGO STANU TECHNICZNEGO
	ISTNIEJĄCE PODŁOŻE

 STUDIO PROJEKTOWE		ul. Dymizjonu 303 139/209 01-470 Warszawa tel. 604 563 622, 607 292 604	
INWESTOR:	SZPZLO - Warszawa PRAGA - POLNOC ul. Jagiellońska 34, 03-719 Warszawa		
TEMAT:	PRZEBUDOWA CZĘŚCI PARTERU BUDYNKU ADMINISTRACYJNEGO PRZY UL. JAGIELLOŃSKIEJ 34 W WARSZAWIE DLA POTRZEB PORADNI LECZENIA UZALEŻNIEŃ - METAADON		
ADRES:	ul. Jagiellońska 34, 03-719 Warszawa		
BRANŻA	ARCHITEKTURA I TECHNOLOGIA MEDYCZNA		
STADIUM	PROJEKT BUDOWLANY		
ZAKRES	PRZEBUDOWA PRZEKRÓJ	DATA: 24.02.2020 r. PODPIS:	SKALA: 1:50
PROJEKTANT:	mgr inż. arch. Alicja Węgrzyn wykonanie rysunku: mgr inż. arch. Alicja Węgrzyn	NR UPR.: MA/035/16	NR PWS.: 04
SPRAWDZIL:	mgr inż. arch. Kozłowski Olszaniecki mgr inż. arch. Kozłowski Olszaniecki	SI 88/85	str.