
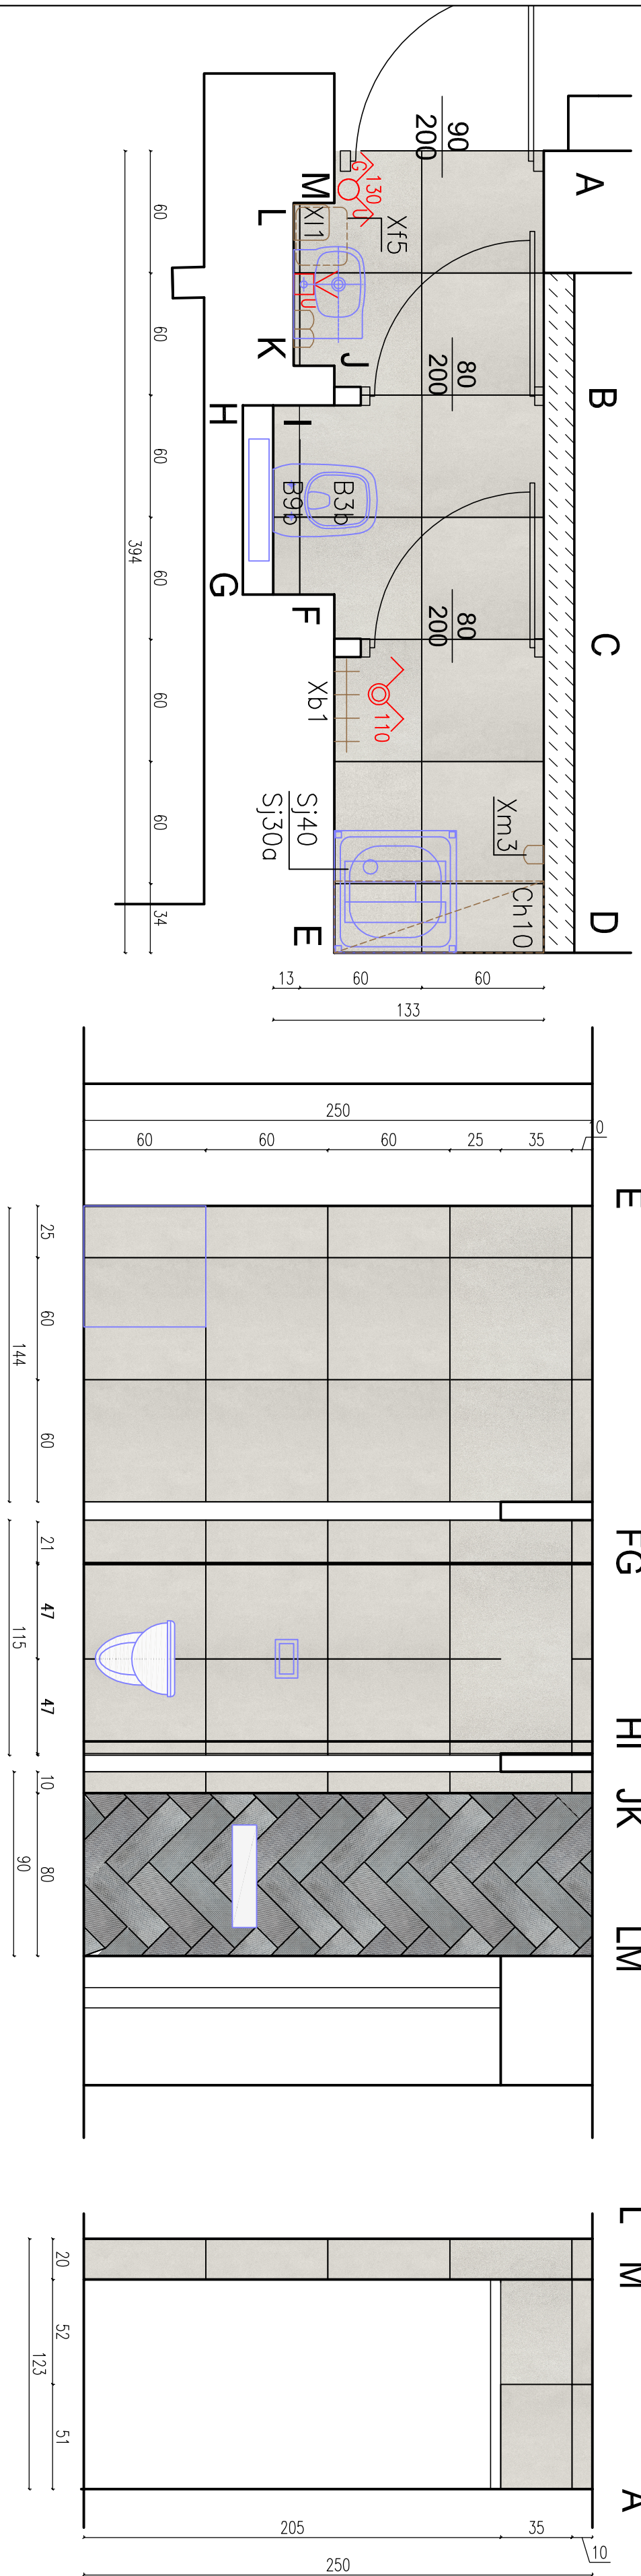


WC PERSONELU

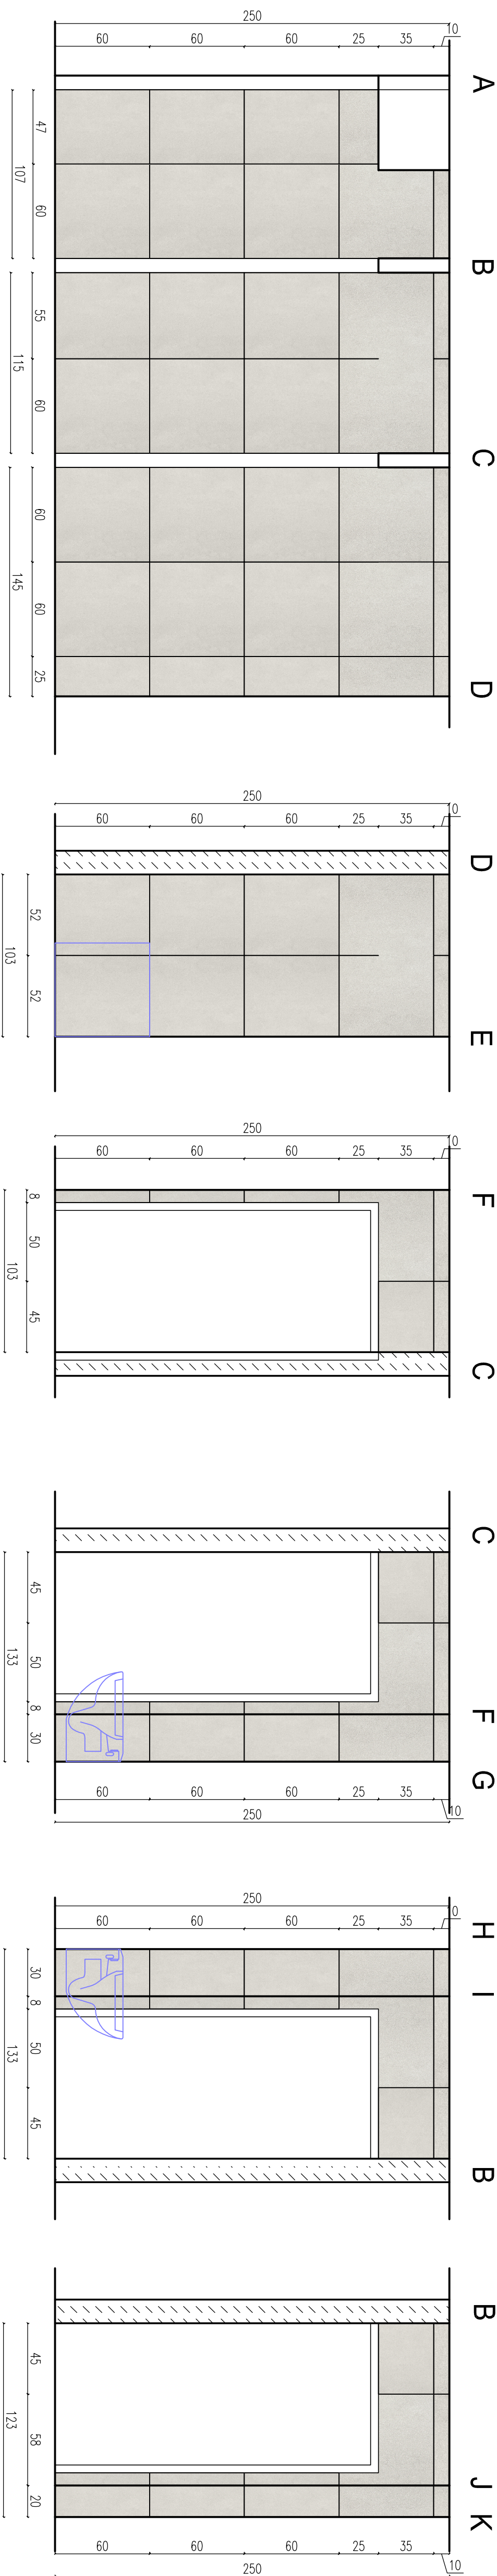

LEGENDA

UWAGA:

§CIANY:

* Lustro w ramie montowane na ścianie

* Obliczenia wykonane bez zapasu na straty.

* KOLORYSTYKA FUG ŚCIANA / PODŁOGA:

dopasowana do odcieni płytek.

PLYTKI TUBĄDZIN
Brave iron STR,
wym. 448x148 / 8mm
pow. 2,00 m2


pow. 2,00 m2

PODŁOGA:

PLYTKI TUBĄDZIN Entina grey MAT

wym. 598x598 mm

pow. 4,47 m²

 Gabharyt STUDIO PROJEKTOWE		ul. Dąbrowna 303 139-209 01-470 Warszawa tel. 604 553 822, 607 292 604	
INWESTOR:	SZPZLO - Warszawa PRAGA - POLNOC ul. Jagiellońska 34, 03-719 Warszawa		
TEMAT:	PRZEBUDOWA CZĘŚCI PARTERU BUDYNKU ADMINISTRACYJNEGO PRZY UL. JAGIELLOŃSKIEJ 34 W WARSZAWIE DLA POTRZEB POROANI LECZENIA UZALEŻNIEŃ - METAADONA ul. Jagiellońska 34, 03-719 Warszawa		
ADRES:	ARCHITEKTURA I TECHNOLOGIA MEDYCZNA		
BRANŻA			
STADIUM	PROJEKT WYKONAWCZY		
ZAKRES	PROJEKT WNĘTRZ - POMIESZCZENIE 04+	DATA:	SKALA:
		10.2020 r.	1:25
PROJEKTANT:	mgr inż. arch. Alęga Węgrzyn	NR UPR.	NR REZ.
	* mgr inż. architektura, Wz. ogólna	MA/03516	
	* mgr inż. architektura, Wz. ogólna	POOPRS:	
SPRAWDZILI:	mgr inż. arch. Kazimierz Olaszanowski	SI 68055	08
	* mgr inż. architektura, Wz. ogólna		
		Str.	