




PRZEKRÓJ A-A

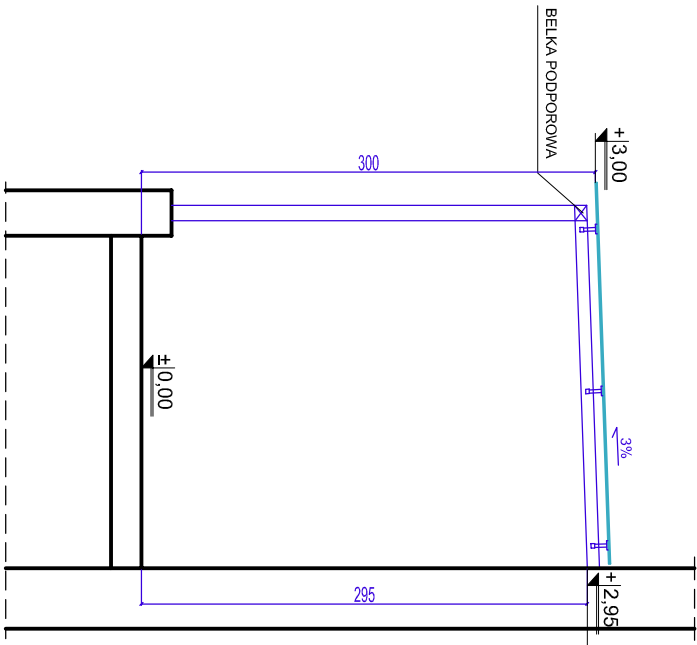


PRZEKRÓJ B-B

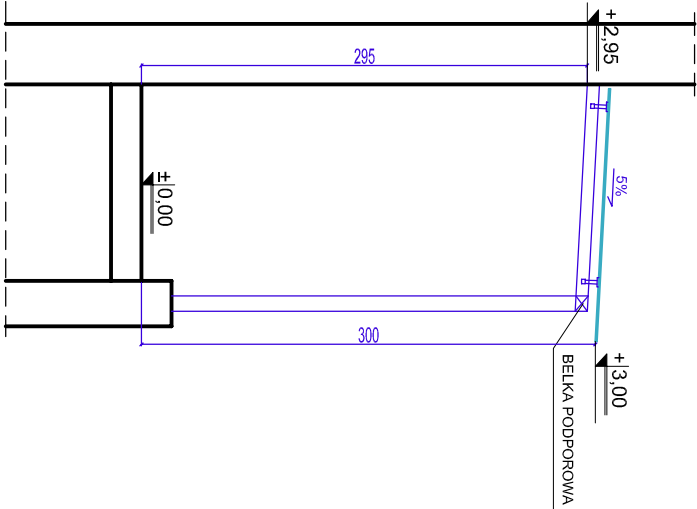


WIDOK 1-1

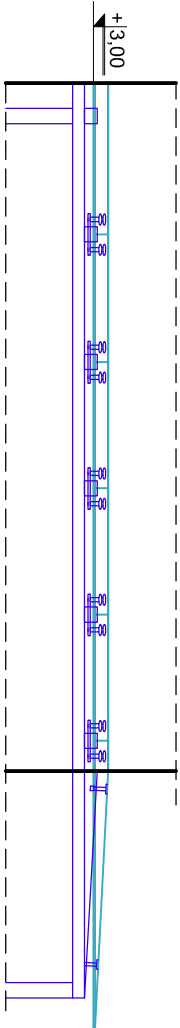


WIDOK 2-2

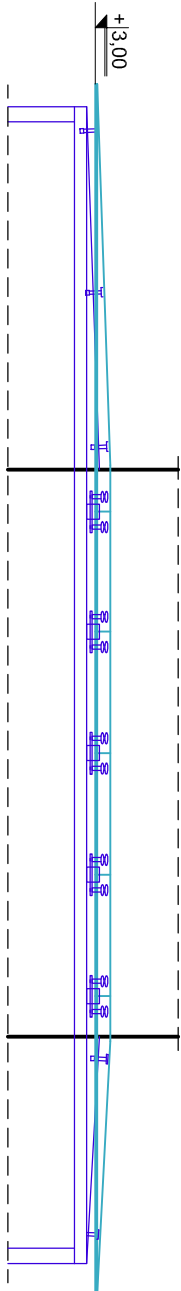

WIDOK 3-3

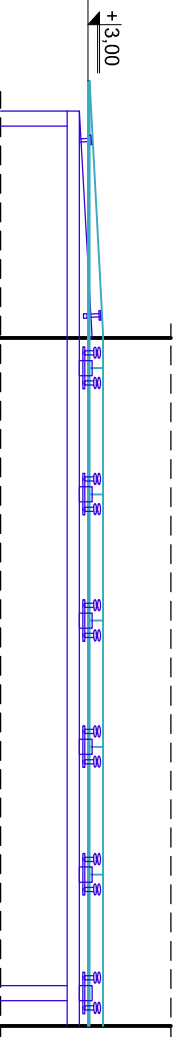

RZUT DASZKU

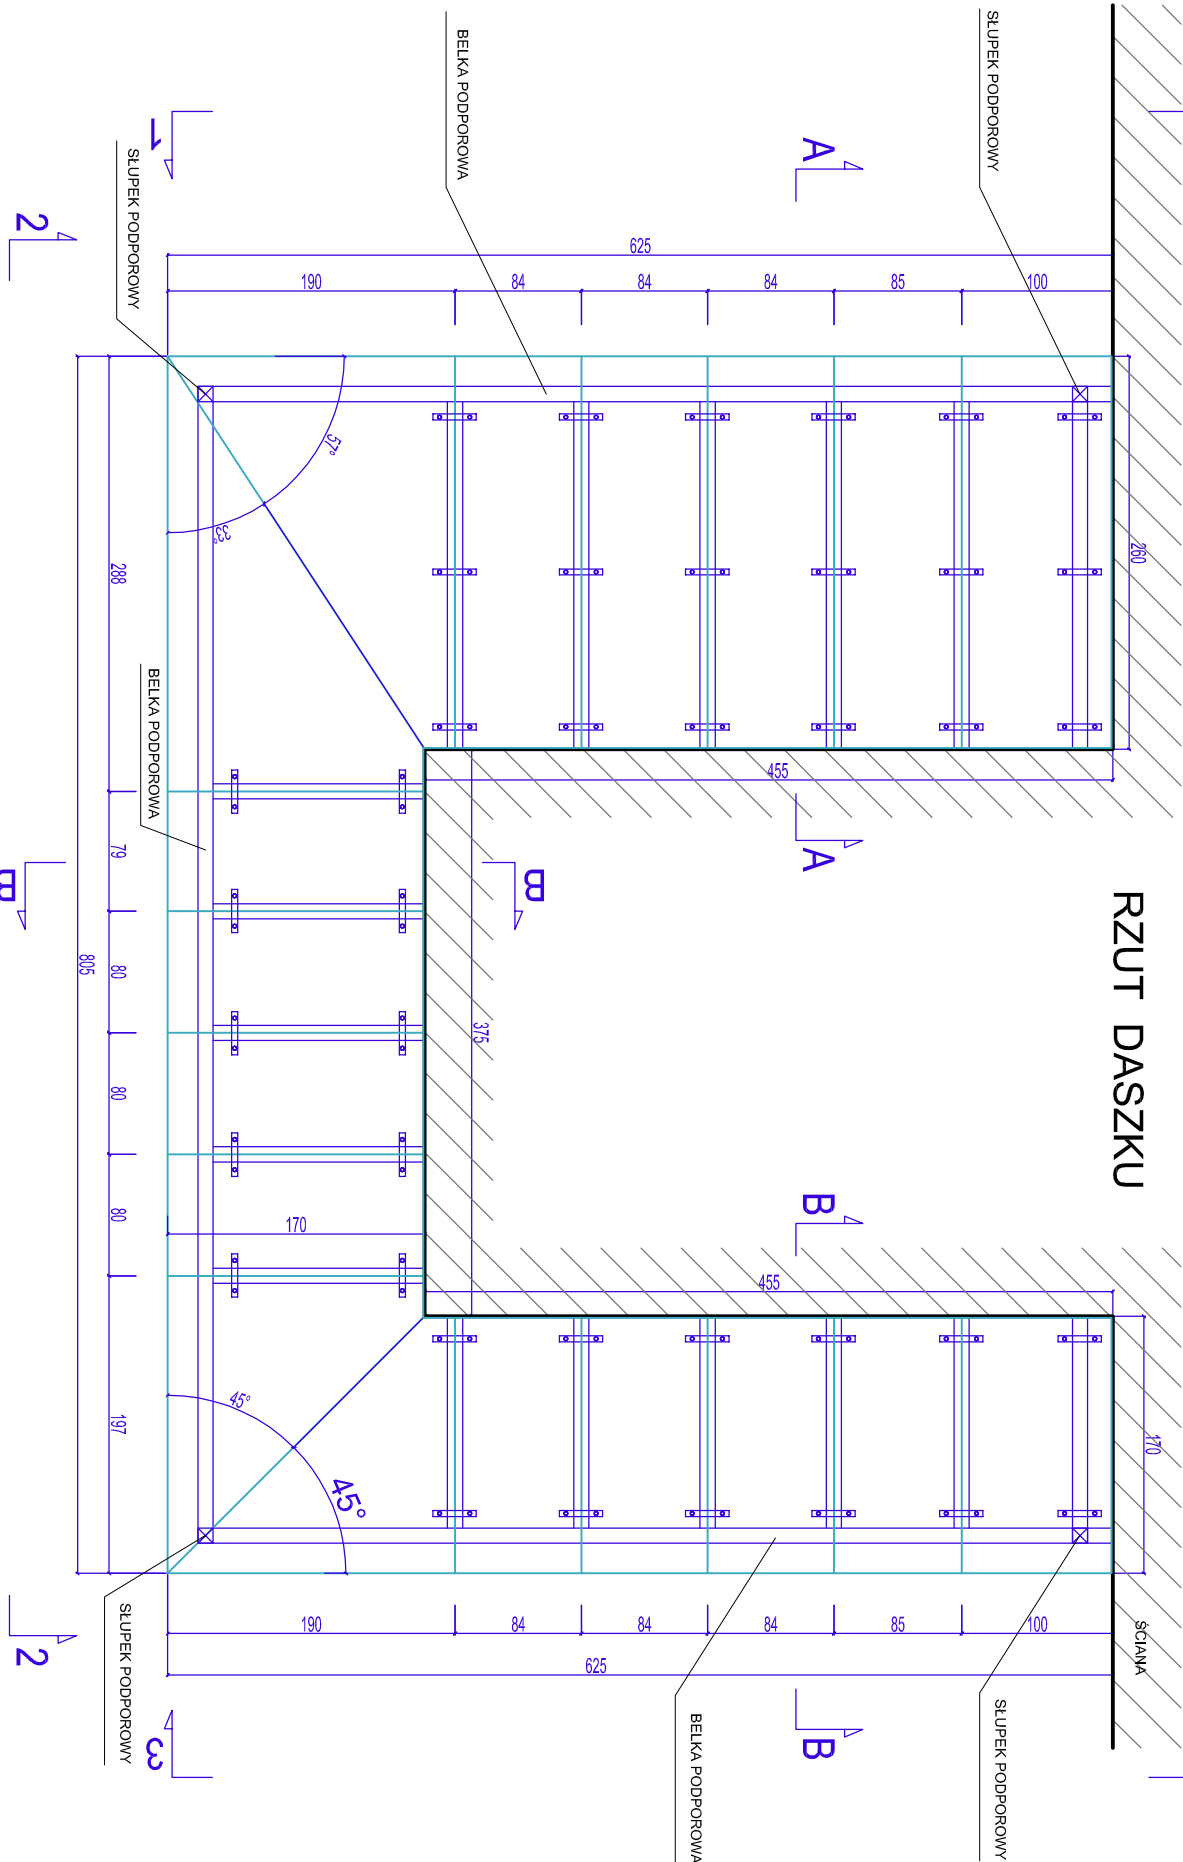

ZADASZENIE SZKALNE SYSTEMOWE

NP. F-MY "ESKATT"

dl. 625 x szer. 260 cm

dl. 1430 x szer. 170 cm

pow. 33.30 m²

ZADASZENIE WYKONANE Z PROFILU STALOWYCH,

CYNKOWANE ORAZ MALOWANE NA KOLOR RAL.

IPE GŁÓWNE 140

IPE POŚREDNIE 120

SZKOŁO BEZPIECZNE HARTOWANE TVG 8.8.4 PRZEZIERNE

MOCOWANIE SZKŁA PUNKTOWE ES-5038

SŁUPY PODPOROWE ZADASZENIA

DOKŁADNY PROJEKT WYKONAWCZY DASZKU PRZEDSTAWI FIRMA WYKONUJĄCA

DASZEK.

BARBARA ODOLCZYK

PROJEKT DASZKU SZKLANEGO

BARBARA ODOLCZYK

ul. Matego Franka 10/1, 01-449 Warszawa, tel. (+48) 501.687.936

Przebudowa budynku przychodni Intensywno-Spedialyzacyjnej w zasnaczonej

zakresie wraz z zagospodarowaniem terenu.

Adres Warszawa, ul. Radzymiska 10/1/03

Investor SZPZLO Warszawa Praga - Polnoc, ul. Jagiellońska 34, 03-719 Warszawa

Zespół projektowy Projektant Nr upr. Podpis

mgr inż. arch. Barbara Odolczyk Wa 557-93

w spec. architektonicznej, bez ograniczeń

Sprawdzający mgr inż. arch. Kazimierz Olszaniecki

Warszawa, styczeń 2020

SI 88085

Data Warszawa, styczeń 2020

Stadium PROJEKT WYKONAWCZY

ARCHITEKTURA Z KONSTRUKCJĄ

PW

Branża

PROJEKT DASZKU SZKLANEGO

A+K

Temat rys.

PROJEKT DASZKU SZKLANEGO

Skala / Nr rys.

1:50

PZT-03