




WIDOK ELEWACJI ZACHODNIEJ – FRAGMENT

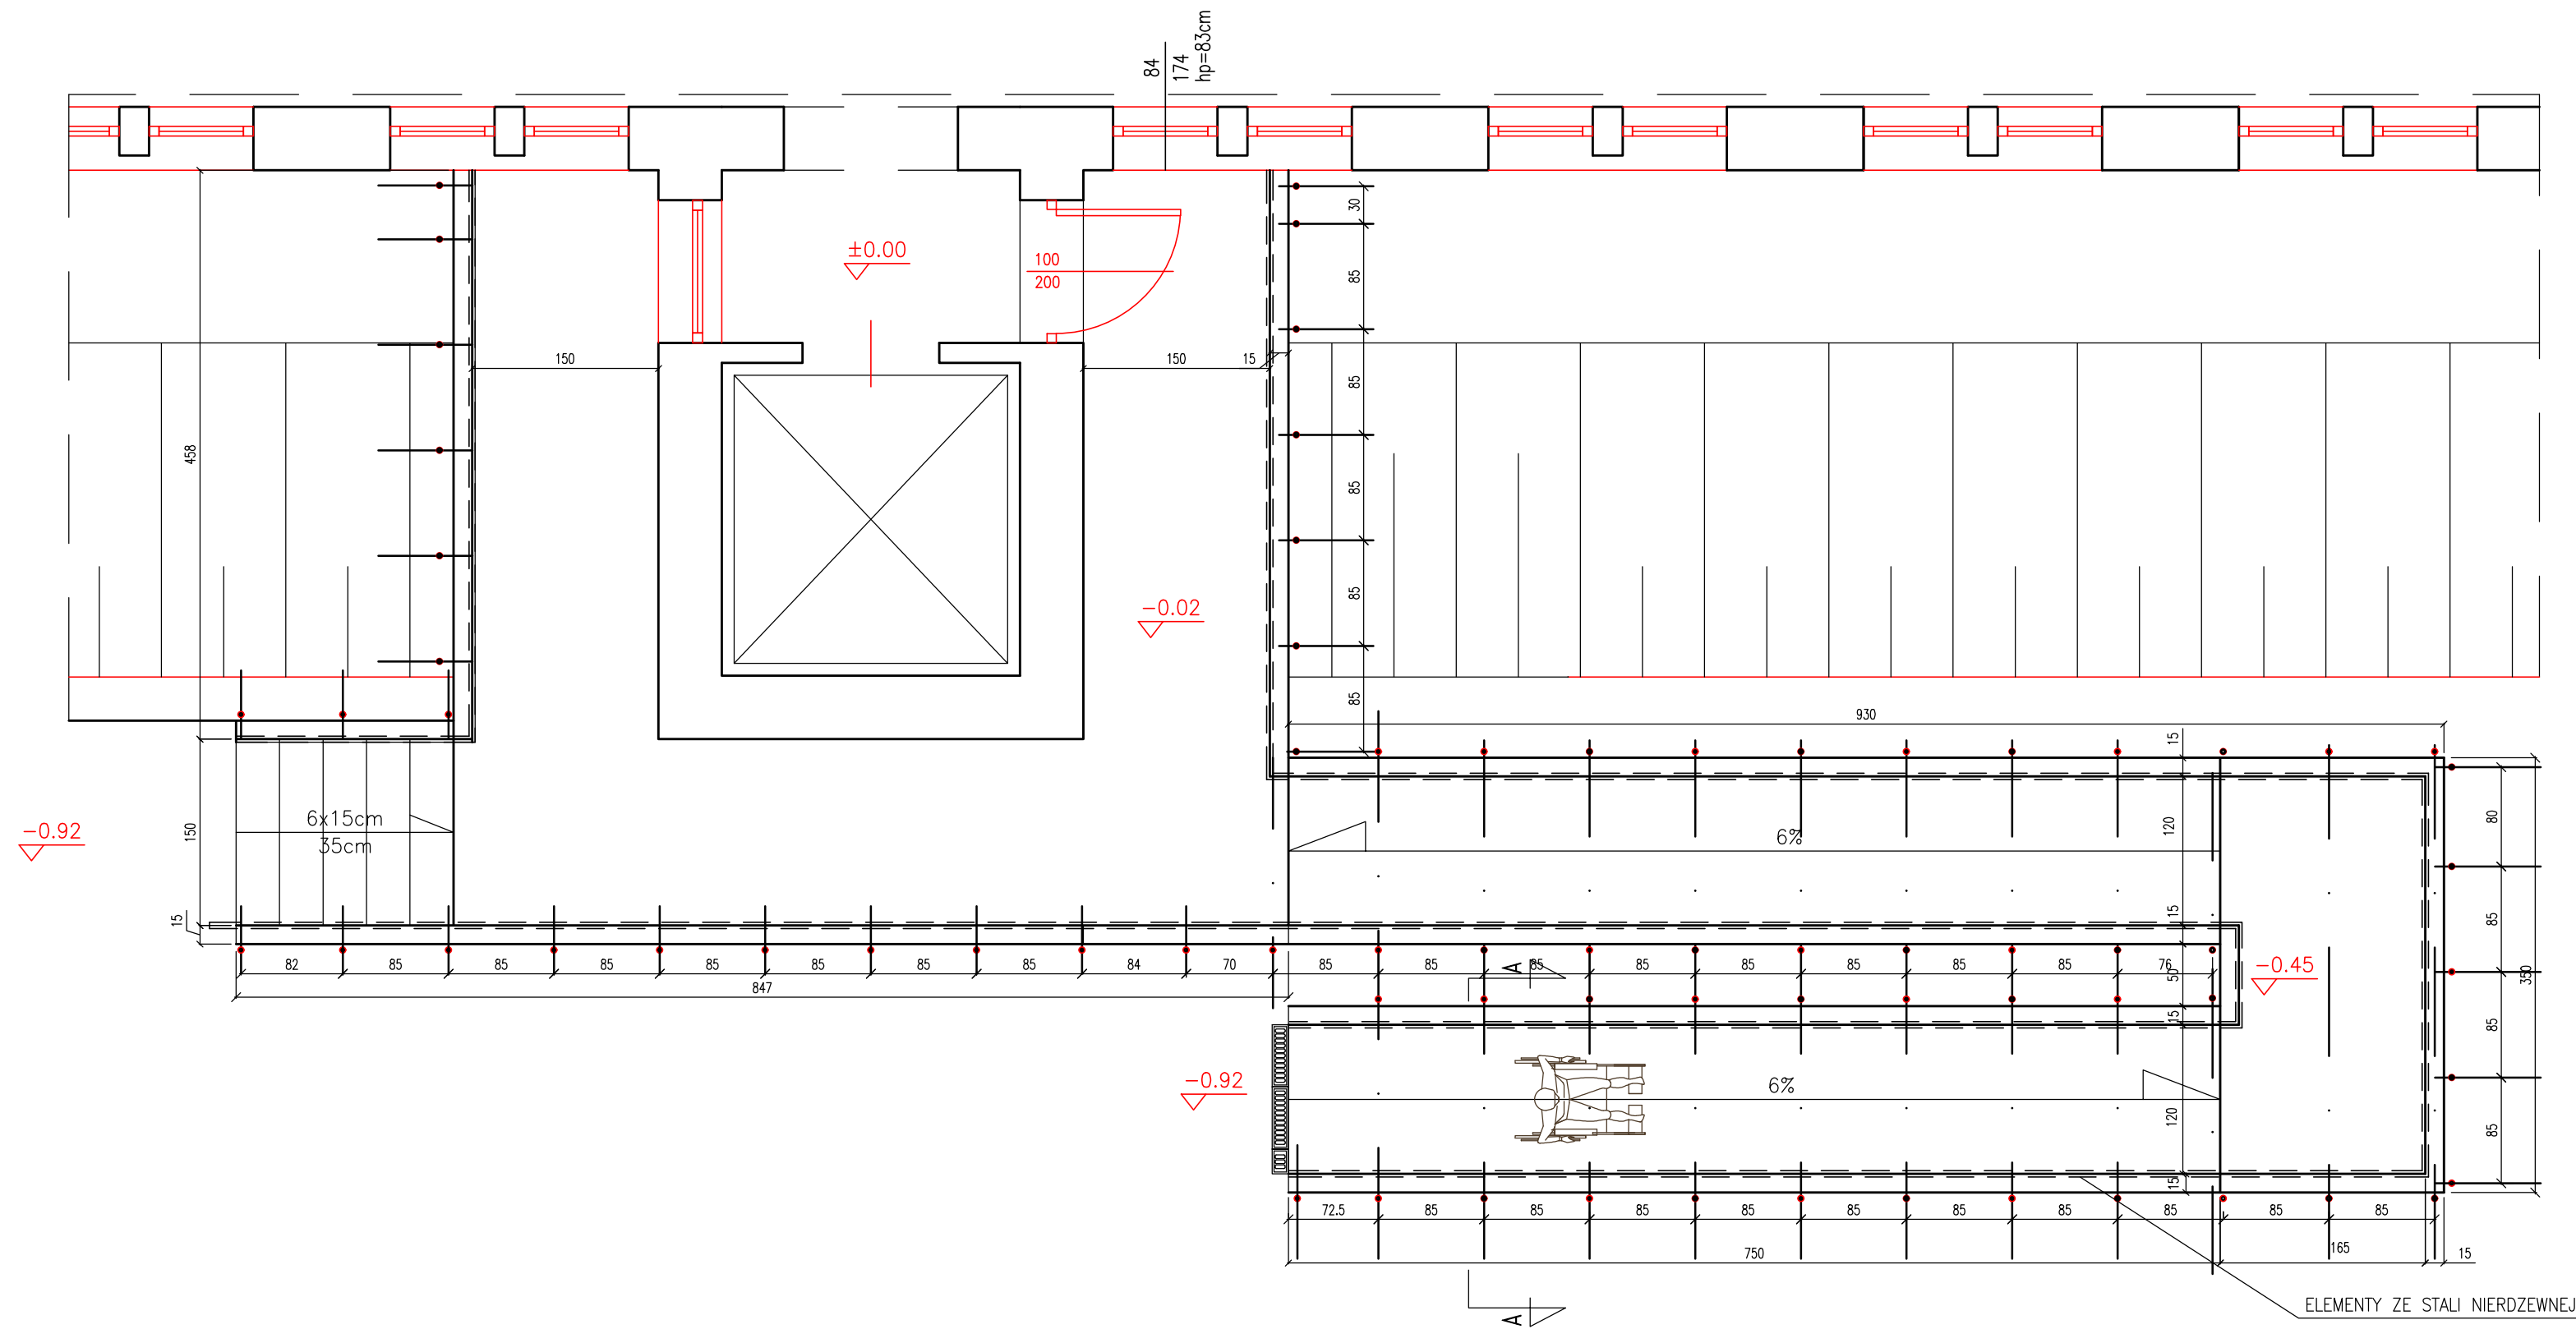

FRAGMENT RZUTU PARTERU

ARCHITRAW			
BARBARA ODOLCZYK			
ul. Małego Franka 10/1, 01-449 Warszawa, tel.(+48) 501.687.936			
Projekt	Przebudowa budynku przychodni internistyczno-Specjalistycznej w zaostrzonym zakresie wraz z zagospodarowaniem terenu.		
Adres	Warszawa, ul. Radzymińska 101/103		
Inwestor	SZPZŁO Warszawa Praga - Północ, ul. Jagellońska 34, 03-719 Warszawa		
Zespół projektowy	Projektant	Nr upr.	Podpis
	mgr inż. arch. Barbara Odolczyk w spec. architektonicznej, bez ograniczeń	Wz 557-93	
Sprawdzający	mgr inż. arch. Kazimierz Olszanecki w spec. architektonicznej, bez ograniczeń	SI 8885	
Data	Warszawa, 21.01.2020		
Stadium	PROJEKT WYKONAWCZY		P8
Branta	ARCHITEKTURA Z KONSTRUKCJĄ		A-K
Temat rys.	WIDOK I RZUT POCHYLNI, SCHODÓW I PODESTU		
Skala / Nr rys.	1:50		PZT - 08