



WIDOK PRZECIENNY

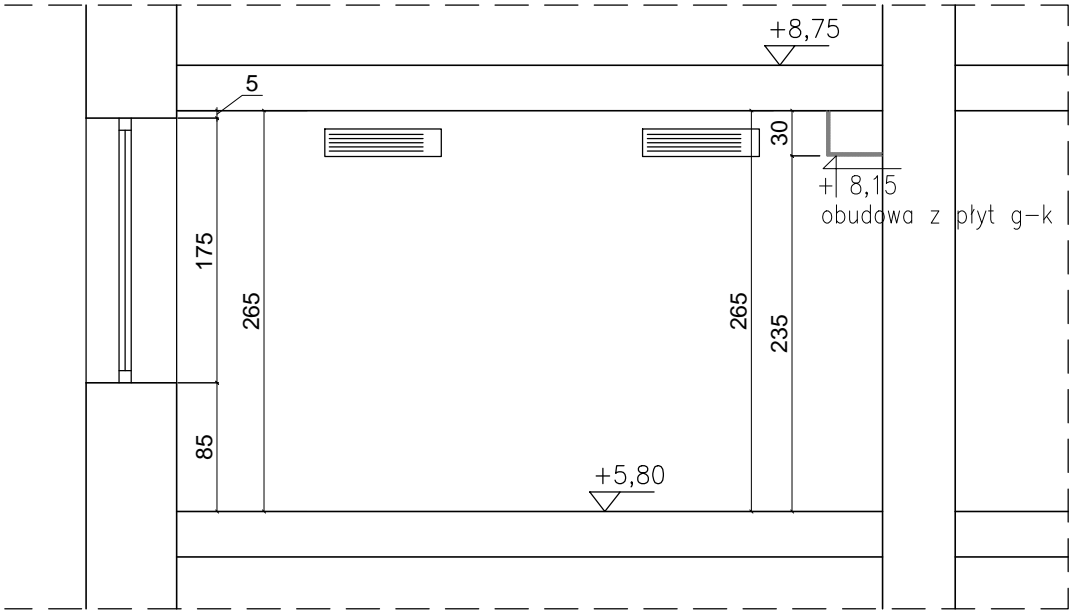

WIDOK PRZECIENNY

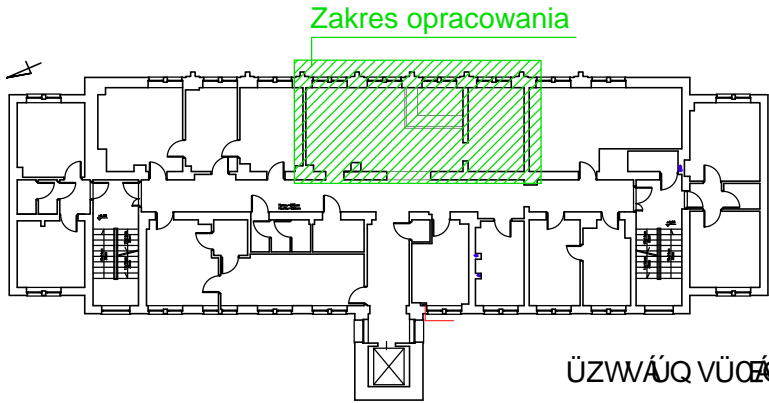

PLAN MIEJSCOWOŚCI



ul. Dywizjonu 303 139/209  
01-470 Warszawa  
tel. 604 583 822, 607 292 604

INWESTOR:	ZAKŁAD OCHRONY ZDROWIA ul. ... ..		
TEMAT:	ADAPTACJA ISTNIEJĄCYCH POMIESZCZEŃ PRZYCHODNI DO FUNKCJI TELEFONICZNEJ OBSŁUGI PACJENTÓW CALL CENTER		
ADRES:	ul. ... ..		
BRANŻA	ARCHITEKTURA		
STADIUM	PROJEKT WYKONAWCZY		
ZAKRES	WIDOK PRZECIENNY	DATA: 10.03.2021r.	SKALA: 1:50
PROJEKTANT:	{ * / * } w spec. architektonicznej, bez ograniczeń	NR UPR. MA/035/16	NR.RYS.: 04
SPRAWDZIŁ:	{ * / * } w spec. architektonicznej, bez ograniczeń	St 88/85	