

Dach

15.88.28.58

J-z typ 1
ARUM180LITE5

LEGENDA:

1.01
Qch - 3,33 kW
t-24°C

- nr pomieszczenia
- moc chłodnicza
- temp. obliczeniowa

- przewody zasilanie / powrót

- przewody odprowadzenia skroplin


- jednostka ścienna

- jednostka kasetonowa

- rewizja w suficie podwieszanym

- pompa odprowadzenia skroplin

- typ trójnika

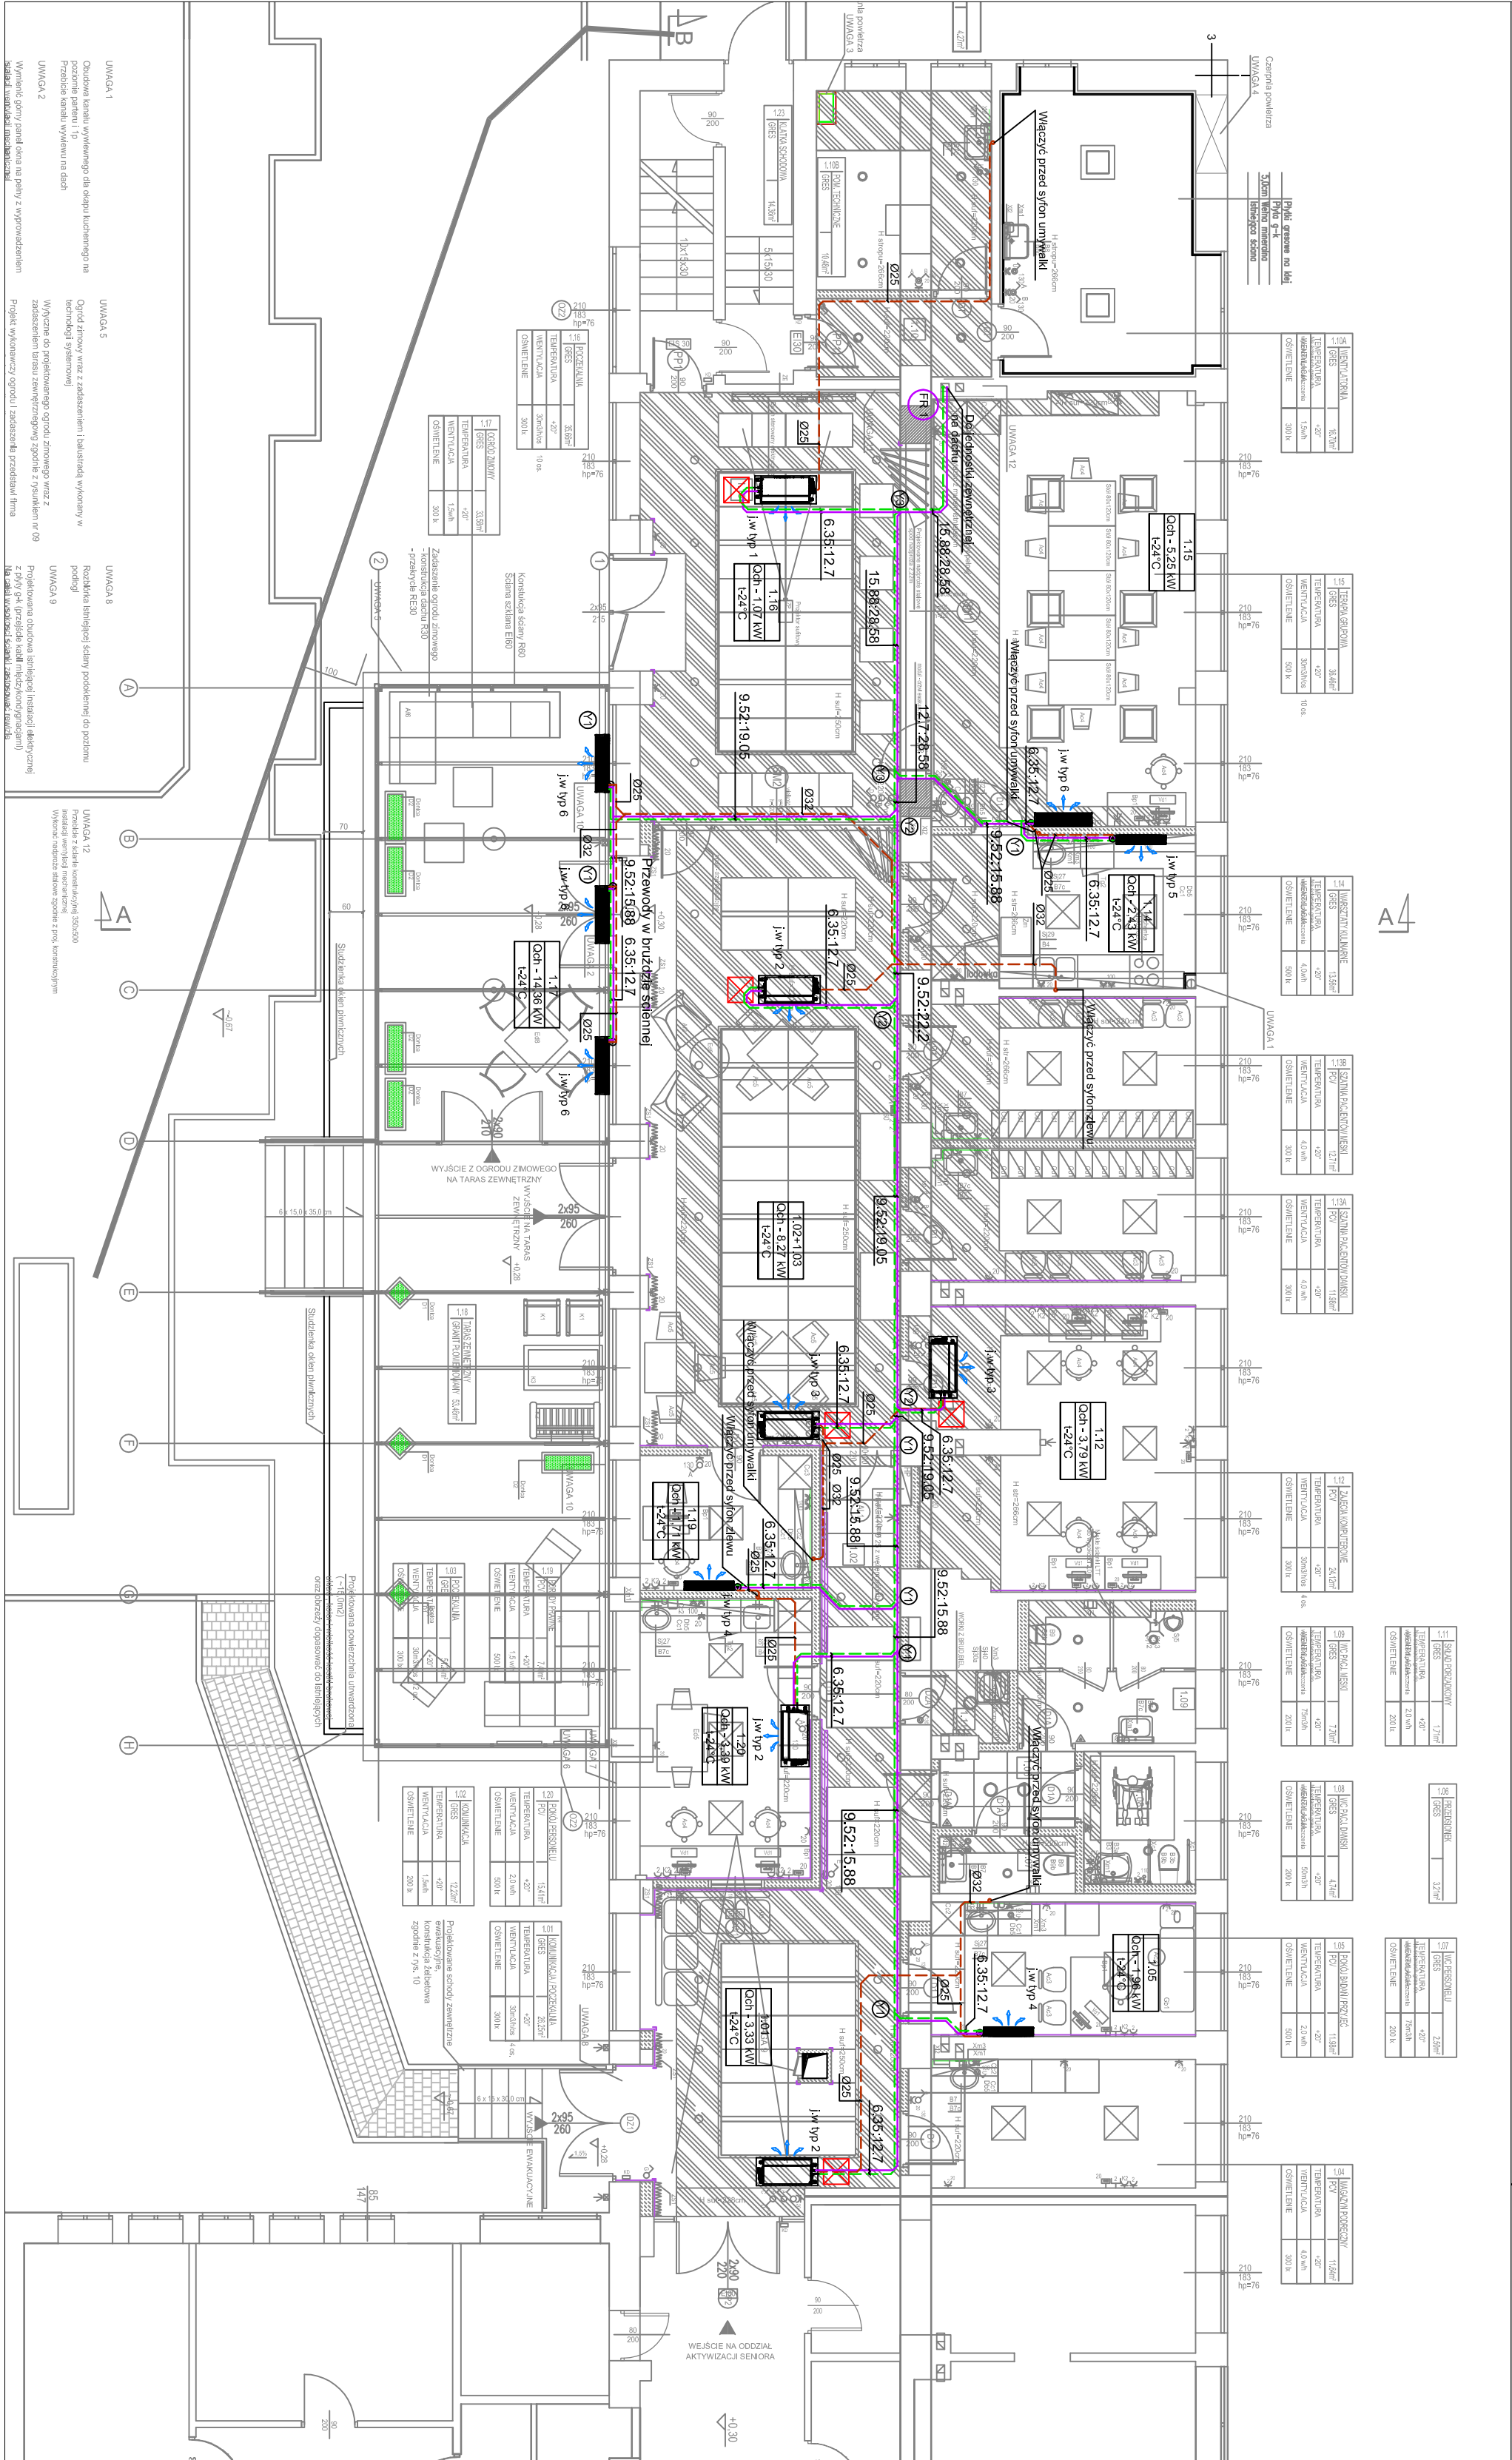

INWESTOR SAMODZIELNY ZESPÓŁ PUBLICZNYCH ZAKŁADÓW LECZNICTWA OTWARTEGO WARSZAWA PRAGA-PÓŁNOC			
ul. Jagiellońska 34, 03-719 Warszawa			
TEMAT PRZEBUDOWA CZĘŚCI POMIESZCZEŃ PRZYCHODNI RODZINNEJ DLA DŁA POTRZEB ODDZIAŁU DZIENNEGO AKTYWIZACJI SENIORÓW ODDZIAŁU DZIENNEGO PSYCHOGERIATRYCZNEGO			
ADRES UL. OTWOCKA 1, WARSZAWA PRAGA-PÓŁNOC			
STADIUM PROJEKT BUDOWLANY I WYKONAWCZY			
BRANŻA SANITARNA			
ZAKRES FRAGMENT RZUTU PARTERU I DACHU INSTALACJA KLIMATYZACJI			
PROJEKTANT	mgr inż. Andrzej Rędzicki	DATA:	05.07.2017
PROJEKTANT	mgr inż. Arkadiusz Ociepalski	SKALA:	1:100
SPRAWDZ.	mgr. inż. MAZ/0071/POOS/12	OPRACOWAŁ	OTW-PBW-S-KL-01
OPRACOWAŁ	inż. arch. Michał Siedlecki		

W&P&S

pracownia architektoniczna

TOMASZ MACH

ul. Sołec 38 lok. 15

00-394 Warszawa

tel.: 22 652-26-50, 602-357-111

www.projektowanieprojekt.pl

OR Projektanci Sp. z o.o.

Warszawa

tel.: 22 573 11 20

fax: 22 573 11 29

e-mail: biuro.or@gmail.com