




ELEWACJA FRONTOWA

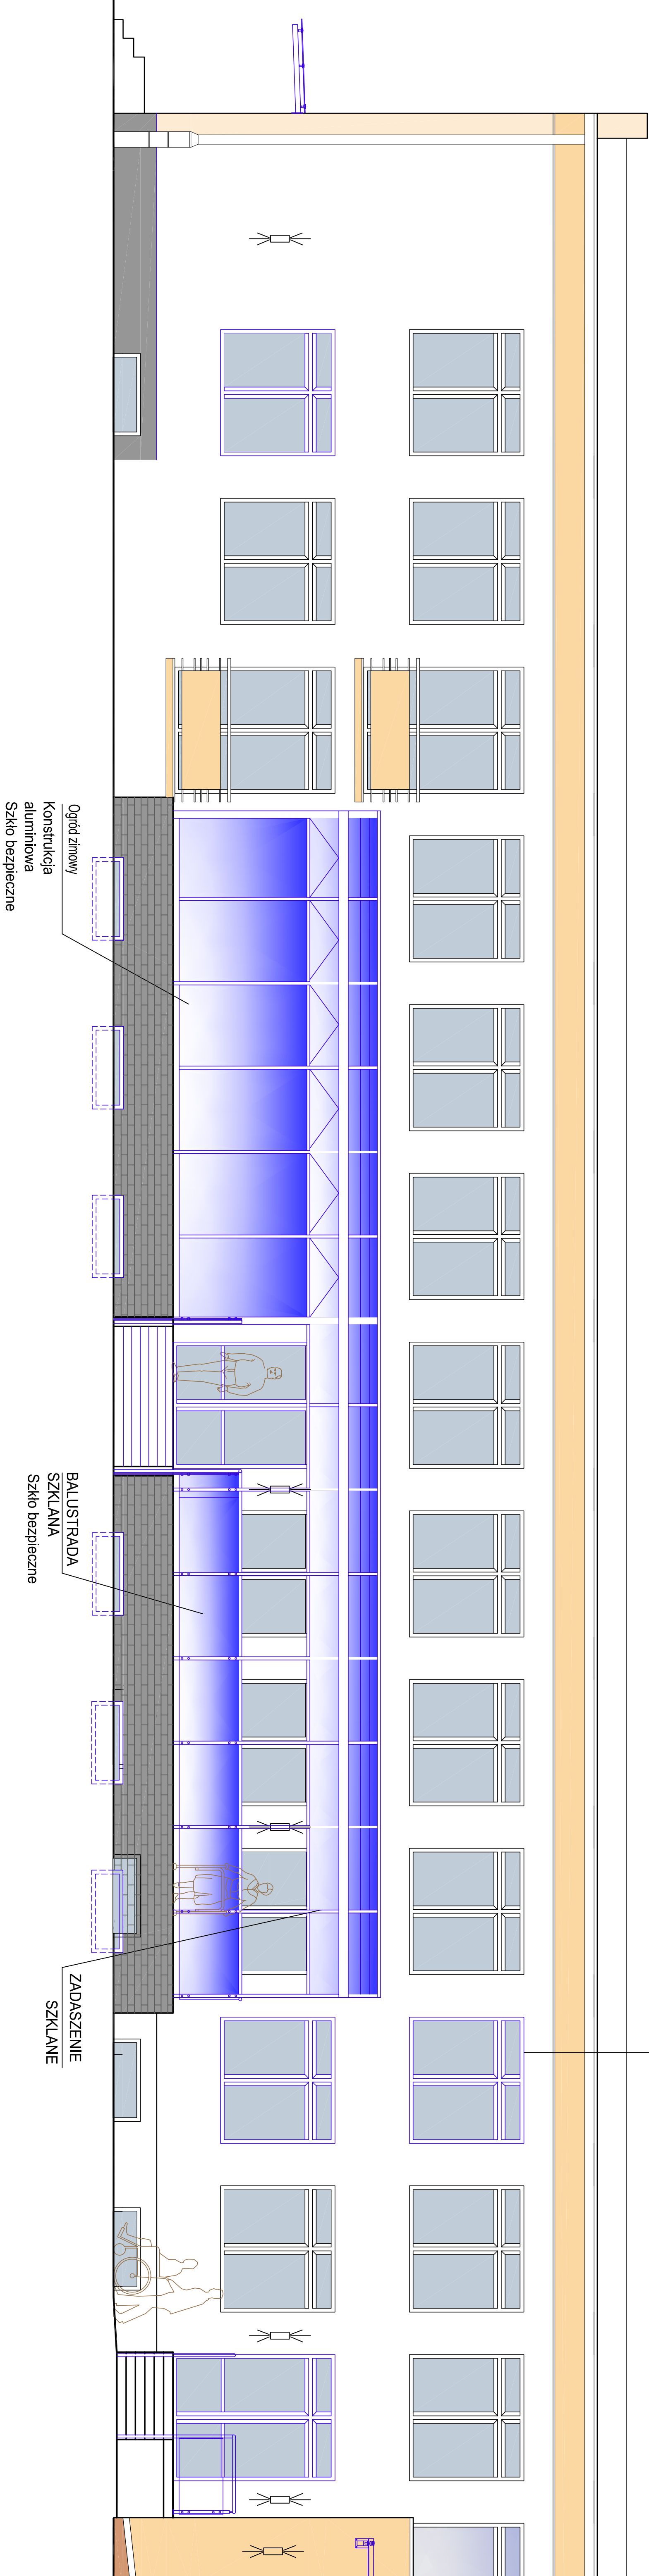

ELEWACJA BOCZNA  
OGRODU ZIMOWEGO

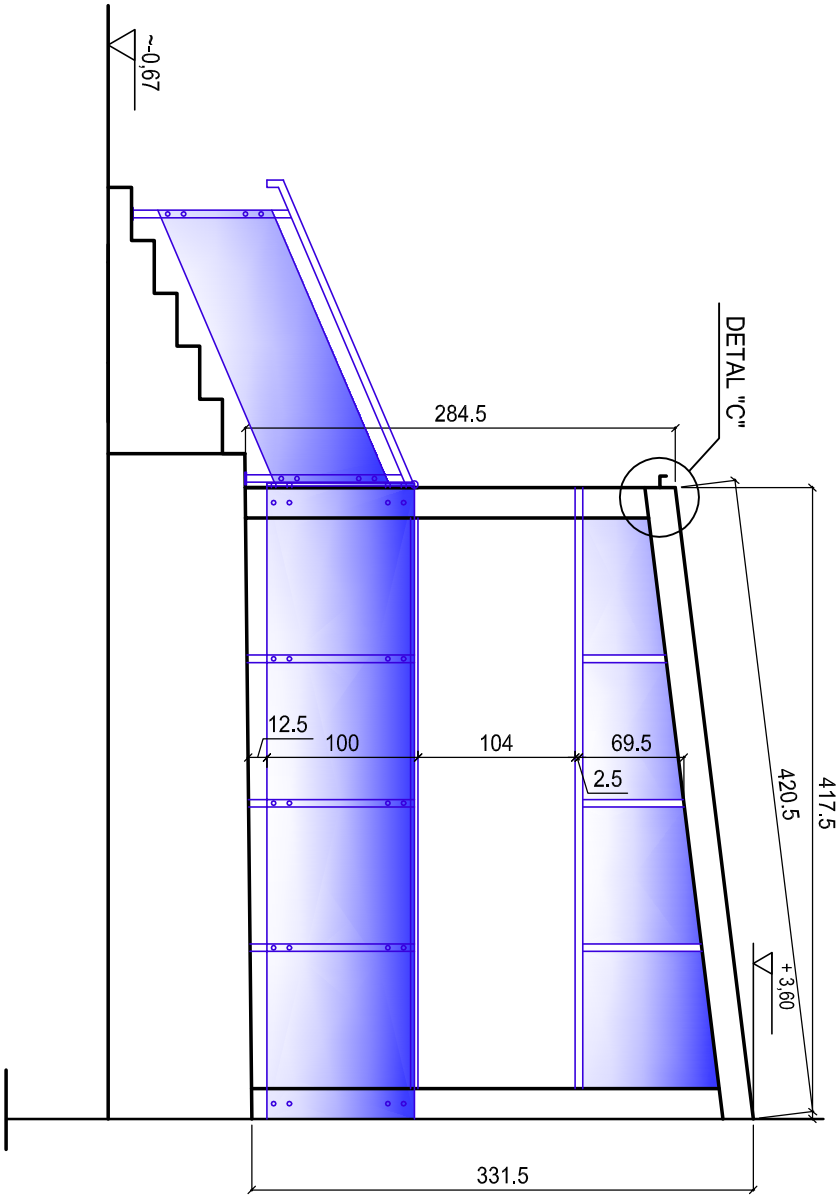

ELEWACJA BOCZNA  
OGRODU ZIMOWEGO

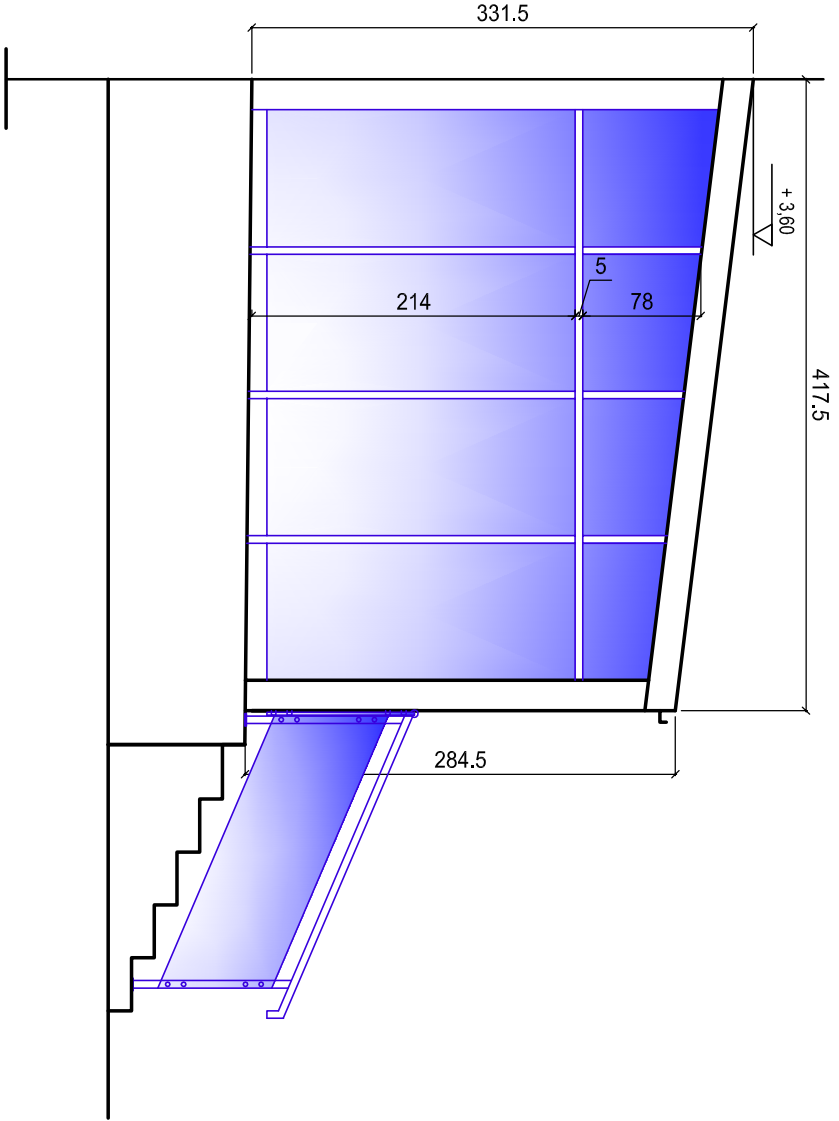

<div><div><div>W&amp;P&amp;S</div><div>pracownia architektoniczna</div></div><div><div>ul. Solec 38 lok. 15</div><div>00-594 Warszawa</div><div>tel. 22 652-26-50, 602-357-111</div><div>www.projektowiesztetki.pl</div></div></div>				<div><div><div>TOMASZ MACH</div><div>ul. Solec 38 lok. 15</div><div>00-594 Warszawa</div><div>tel. 22 652-26-50, 602-357-111</div><div>www.projektowiesztetki.pl</div></div></div>			
INWESTOR				SAMODZIELNY ZESPÓŁ PUBLICZNYCH ZAKŁADÓW LECZNICTWA OTWARTEGO WARSZAWA PRAGA-POLONO			
TEMAT				PRZEBUDOWA I ROZBUDOWA CZĘŚCI POMIESZCZEŃ PRZYCHODNI SENIORÓW - ODDZIAŁU DZIENNEGO PSYCHOGERIATRYCZNEGO			
ADRES				UL. OTWOCKA 1, WARSZAWA PRAGA-POLONO			
STADIUM				PROJEKT BUDOWLANI I WYKONAWCZY			
BRAMA				ARCHITEKTURA			
ZAKRES				FRAGMENT RZUTU PARTERU -ELEWACJA-			
PROJEKTANT		mgr inż. arch. Tomasz Mach		INSTRUKCJA		PROJEKT	
mgr inż. arch. Michał Węgrzyn		SI 04/05		DATA		SKALA	
mgr inż. arch. Katarzyna Chojnacka		SI 06/05		2017		1:50	
mgr inż. arch. Katarzyna Chojnacka		SI 06/05				WERSJA:	